


Примечания см.лист 31,
условные обозначения см.лист 8

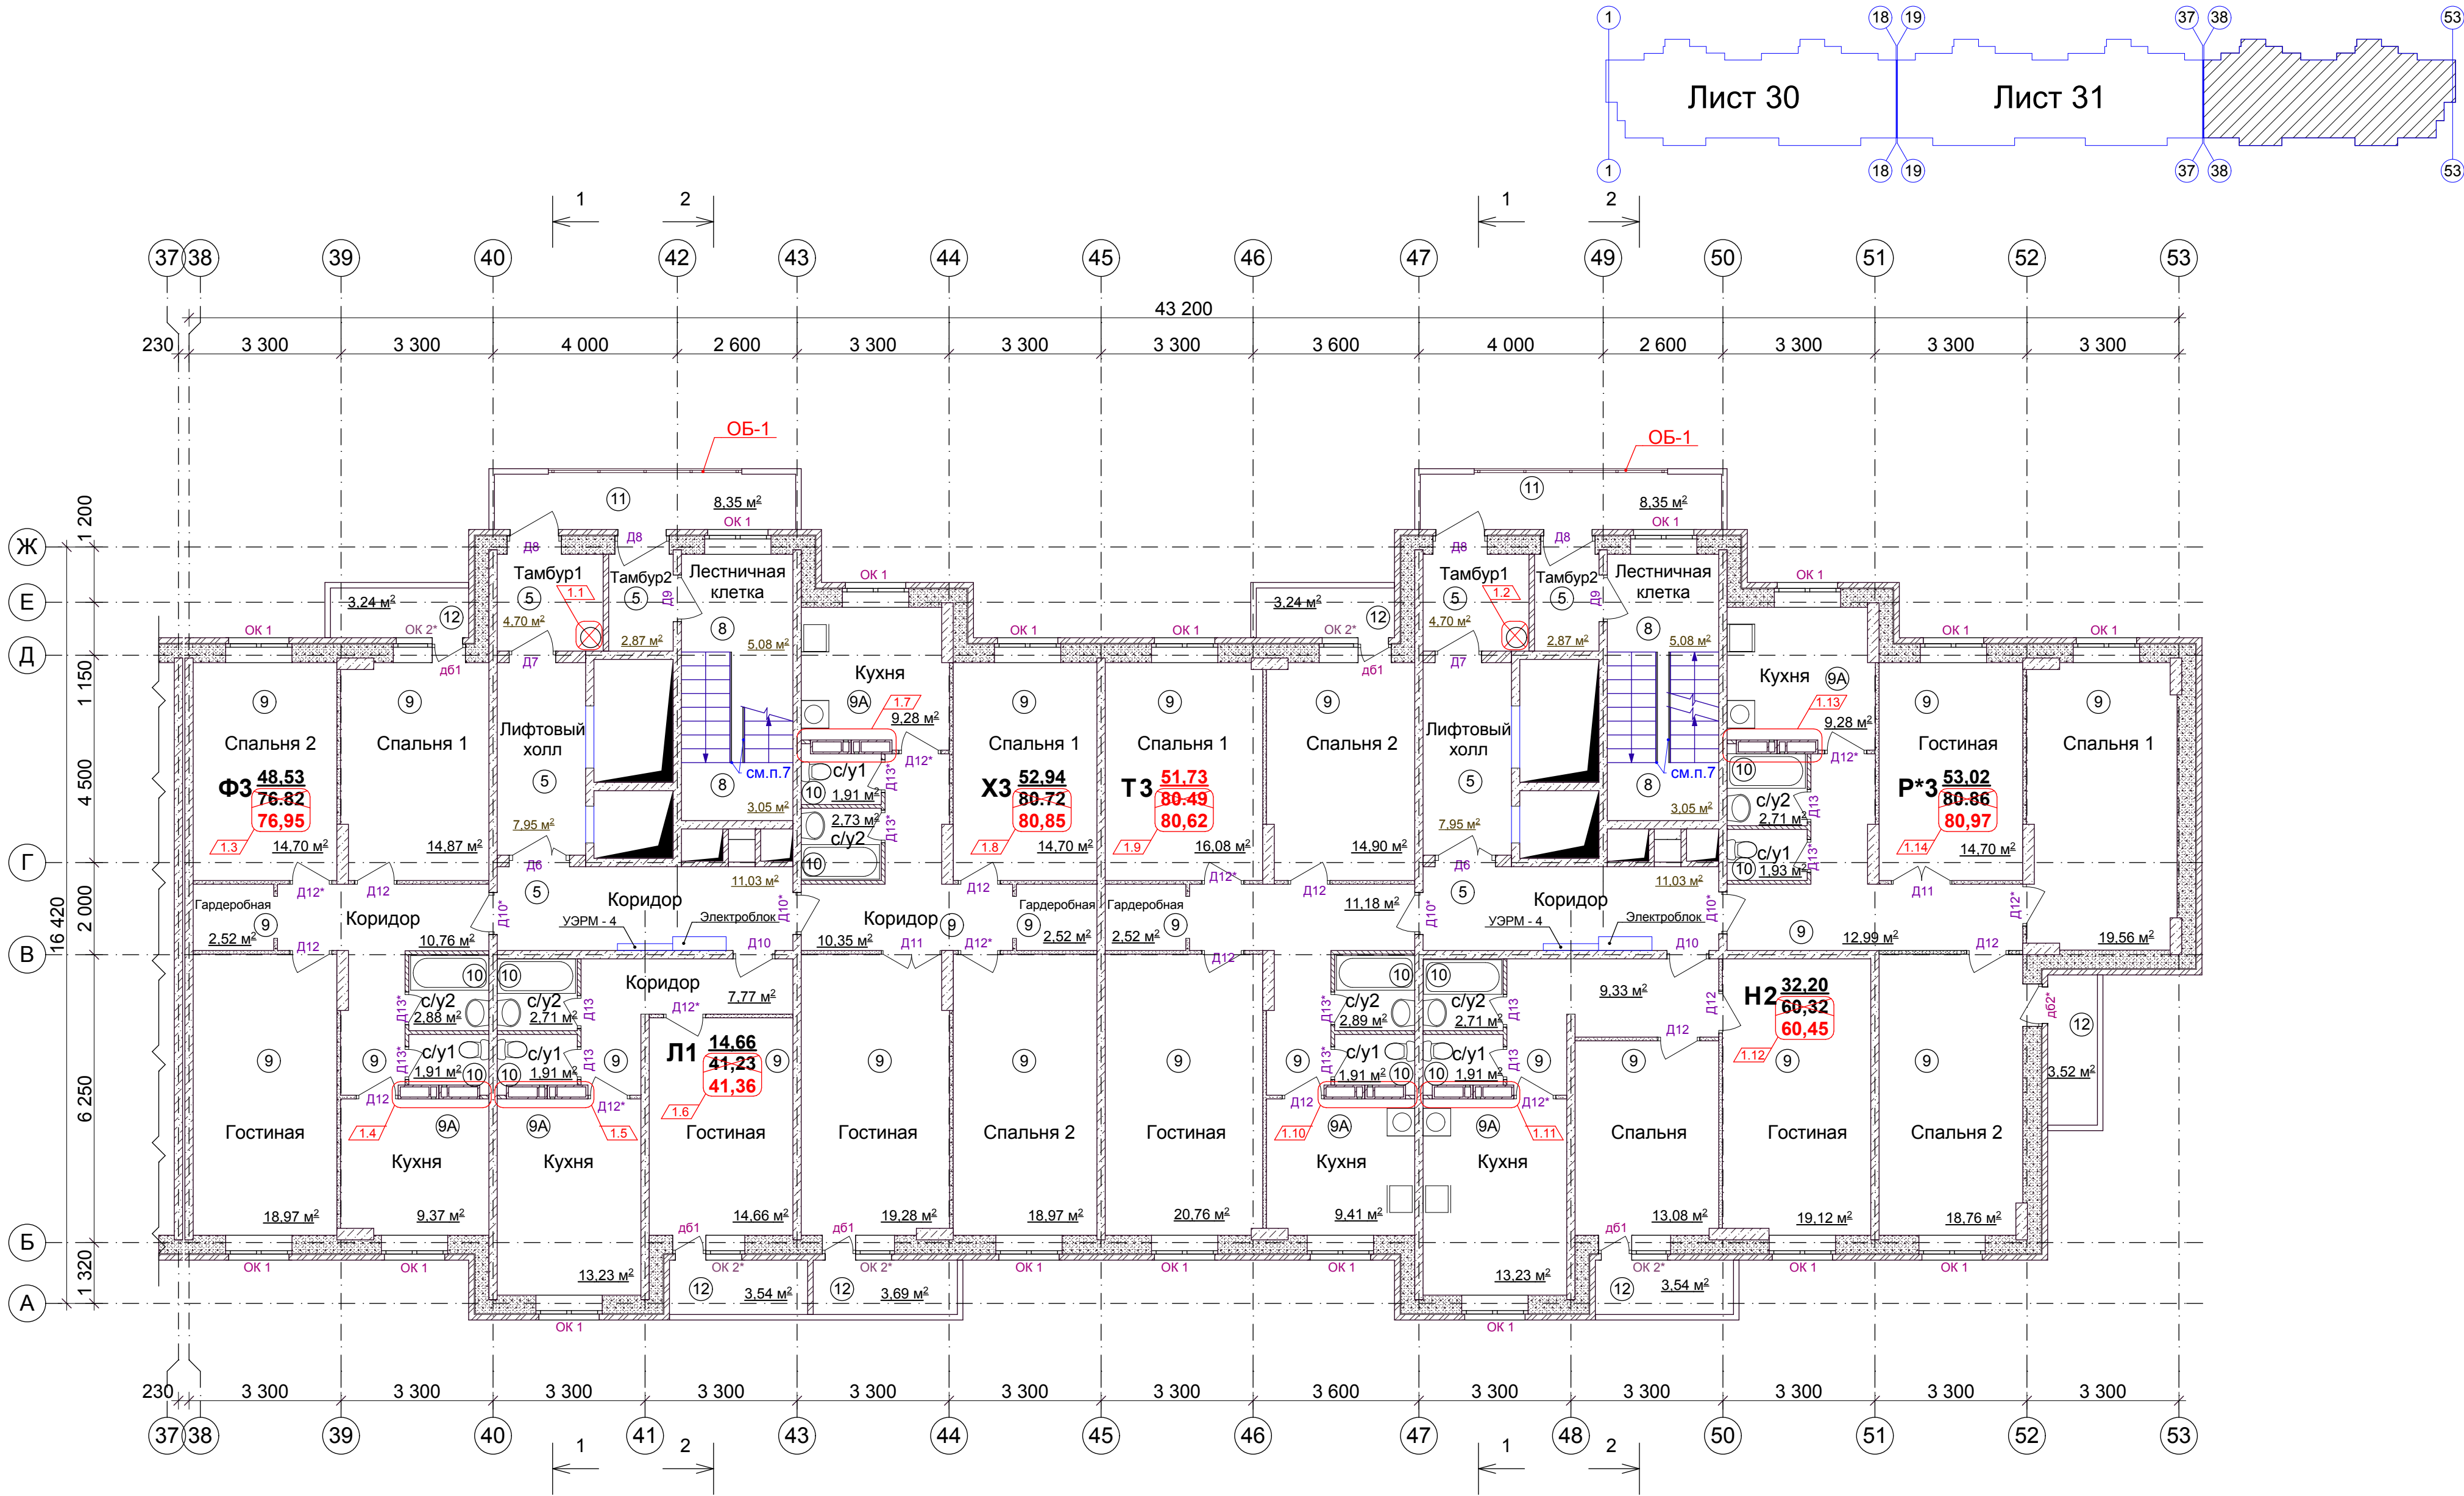

						28/161				-АР	
						Жилой комплекс на 2176 квартир на территории в/г № 1 им. Фрунзе ул. Грамши г. Воронеж					
1	14	изм.	2-12		04.12	Жилой дом № 5			Стадия	Лист	Листов
Изм.	Кол.уч.	Лист	Недоп.	Подпись	Дата				Р	32	
ГИП		Козлов				Отделочный план типового этажа между осями 38 - 53			ООО "Проект-Строй-Сервис "		
Гл.спец.		Батюта									
Вед.арх.		Карцев									
Н.контр.		Батюта									