


ПЛАН РАСПОЛОЖЕНИЯ МАЛЫХ АРХИТЕКТУРНЫХ ФОРМ М 1:500

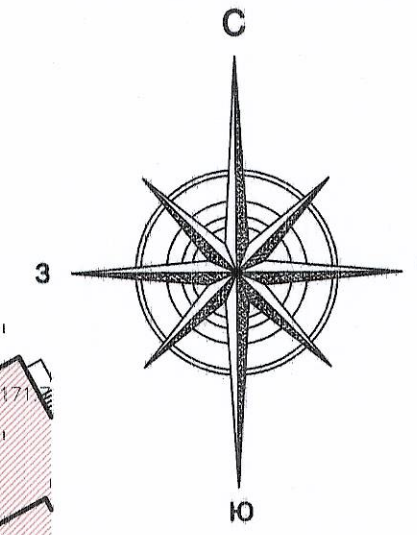

ВЕДОМОСТЬ ЖИЛЫХ И ОБЩЕСТВЕННЫХ ЗДАНИЙ





Номер по генплану	Наименование	Этажность	Количество квартир					Площадь, м2			Строительный объем здания, м ³
			1	2	3	4	всего	застройки	квартир	общая нежилых помещений	
К40	6-ти секционный жилой дом (серии Т11м)	14	33	110	164	-	307	2 319,04	20 054,46	-	99 754,16
ТП 28	Трансформаторная подстанция	1	-	-	-	-	-	66,68	-	51,03	309,40


ВЕДОМОСТЬ МАЛЫХ АРХИТЕКТУРНЫХ ФОРМ И ЭЛЕМЕНТОВ

Поз.	Обозначение		Наименование	кол-во шт.	Каталог
	по генплану	артикул по каталогу			
1		M1	скамья парковая	59	ООО СК "Высота"
2		M1	диван парковый	11	_____
3		C-1.14	скамья парковая	4	_____
4		M1	стол со скамьями	3	_____
5		ГО-2	газонное ограждение со столбом (500х2000мм)	1477,25 п.м.	_____
6			урна	37	_____
7			навес "Гриб"	2	_____
8			песочница многоуровневая	2	_____
9			песочница "Ромашка" с грибом	2	_____
10			макет-комплекс "Пожарная машина с горкой"	1	_____
11			игровой макет "Джип"	2	_____
12			карусель "Шапито"	1	_____
13			качалка на пружине "Зебра"	2	_____
14			качалка на пружине "Кит"	2	_____
15			качели "Восход-1" одноместные	4	_____
16		TKM-0513	диван-качели с навесом	1	_____
17		TKM-0406	качели-балансир двойные	-	_____
18			шведская лестница "Завиток"	-	_____
19		TKM-01.1.0	игровой комплекс "Эльф"	1	_____
20		TKM-02.1.0	игровой комплекс "Эльф-2" со спортплощадкой	1	_____
21			спортивный комплекс "Паутинка"	-	_____
22			турник разноуровневый прямой	-	_____
23			стойка баскетбольная	-	_____
24			стойки волейбольные	-	_____
25			теннисный стол	-	_____
26			спортивный комплекс "СГК-15"	1	_____
27			скамья гимнастическая наклонная	1	_____
28		TKM-0219	лабиринт "Зиг-Заг"	1	_____
29			трибуна универсальная	-	_____
30			руковод "Параллель"	1	_____
31			контейнер для мусора V=0,8м3	2	_____
32			стойка для чистки ковров	2	_____
33		типовые ж/б плиты	ж/б ограждение площадки для мусорных контейнеров	1	длина ограждения L=11,35
34		индивидуальные	ограждение спортивных площадок	-	_____
35		индивидуальные	металлические ограждающие столбики высота- 600-750мм	138 шт.	_____








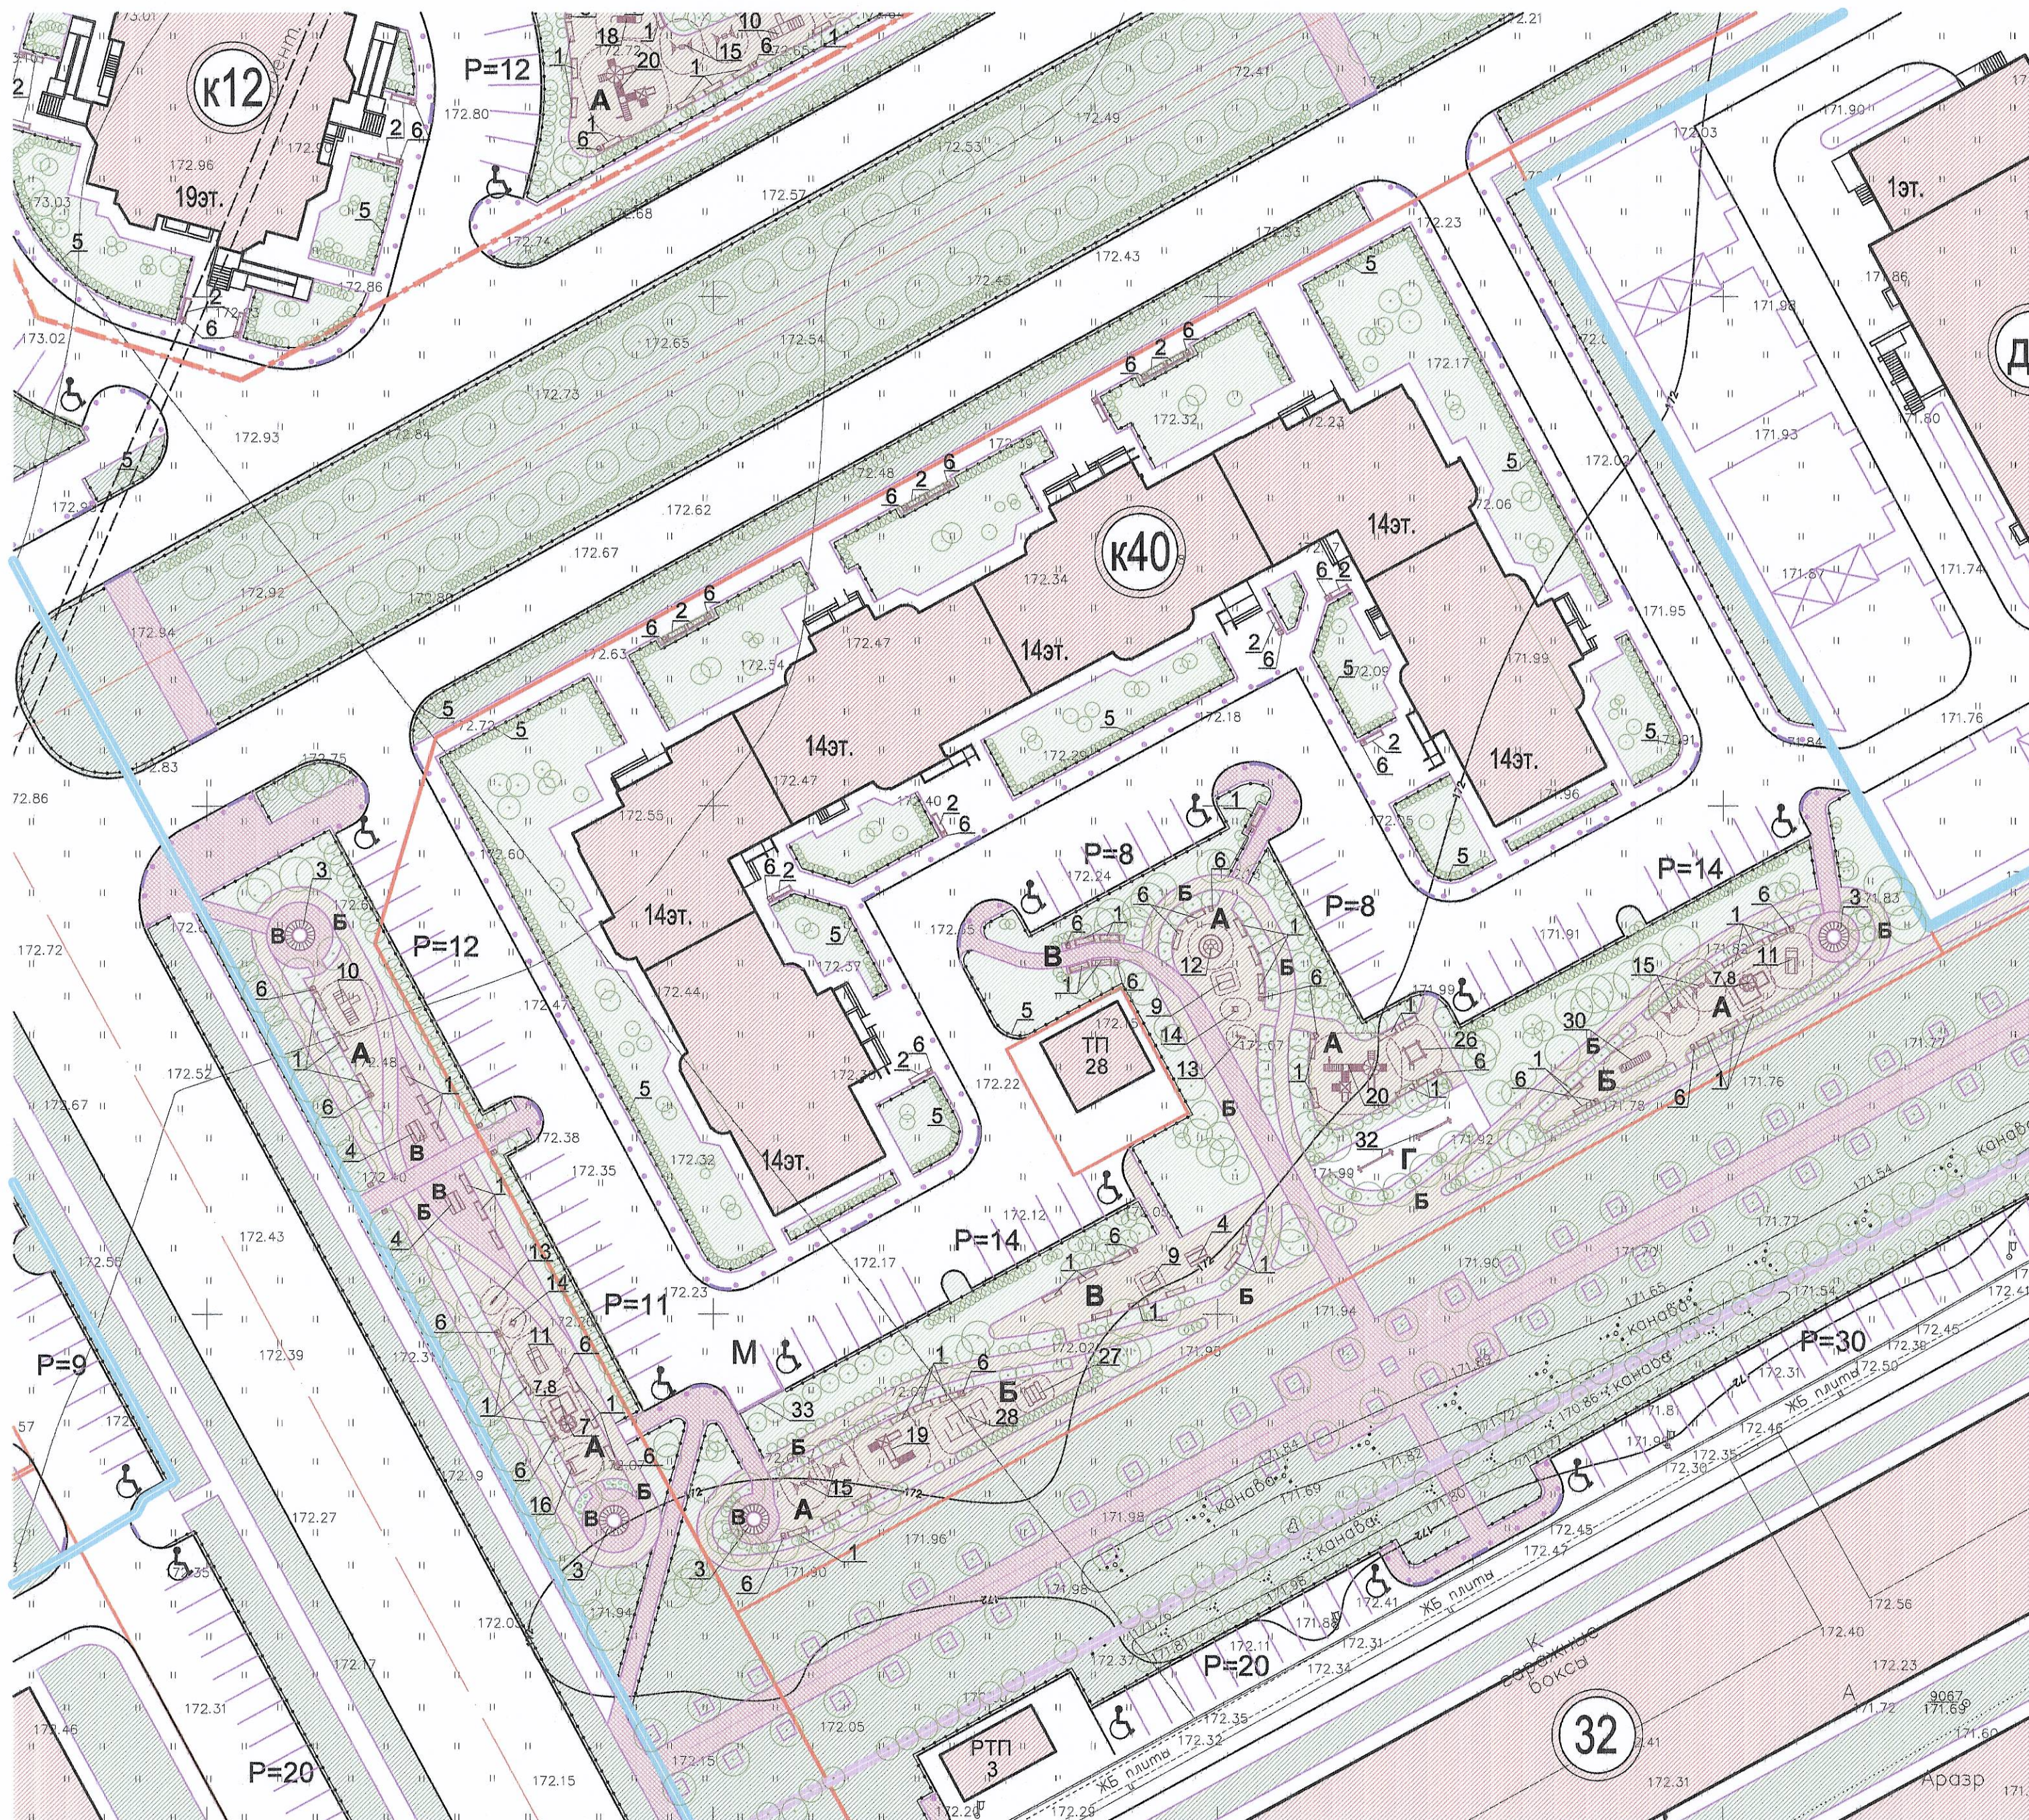



ПРИМЕЧАНИЯ

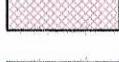


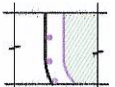

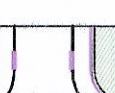
1. Лист смотреть совместно с листами ГП 4-11
 2. Ассортимент малых форм принят по каталогу ООО СК "Высота"
 3. Мусоросборные контейнеры для вывоза бытовых отходов устанавливается эксплуатирующей организацией.
- Указанные в проекте контейнеры 0.8м3 предусмотрены для временного использования до момента определения эксплуатирующей организацией.

					99/31-40(100/1)-0-ГП			
					Московская область, городской округ Подольск, военный городок "Кузачики"			
изм. колуч.	лист	№ док.	подпись	дата	14-ти этажный 6-ти секционный 306-ти квартирный жилой дом К40 (серии 111м)	Стадия	Лист	Листов
Гл.Арх.Инст.	Герасимович					Р	10К	
ГАП	Надешкина							
Архитектор	Душина							
Проверил	Надешкина							
					План расположения малых архитектурных форм. М 1: 500	МУП г. Подольска Подольскгражданпроект		



УСЛОВНЫЕ ОБОЗНАЧЕНИЯ

-  - граница благоустройства жилых домов
-  - граница землеотвода (в соответствии с проектом межевания территории)
-  - красные линии
-  - проектируемые жилые дома и объекты инфраструктуры
-  - покрытие из брусчатки
-  - песчано-гравийное покрытие
-  - специальное покрытие спортивных площадок
-  - газоны
-  - цветущий газон
-  - ограждение газонов
-  - ограждение спортивных площадок

- | | |
|---|---|
|  | - малые архитектурные формы и элементы |
|  | - элементы озеленения: деревья, кустарники |
| А | - площадка для игр детей |
| Б | - площадка для занятий физкультурой |
| В | - площадка для отдыха взрослых |
| Г | - площадка для хозяйственных целей |
| М | - площадка для мусоросборников |
| Р | - гостевые стоянки для автомобилей |
|  | - автостоянки для маломобильных групп населения |
|  | - ограждающие столбики |
|  | - понижение бордюрного камня в местах пересечения тротуаров с проезжей частью до 2,5- 4 см. |
|  | - местное понижение тротуара и бордюрного камня в местах пешеходного перехода до 2,5- 4 см. |