


Согласовано				
Изд. № подл.	Подп. и дата	Взам. инд. №		

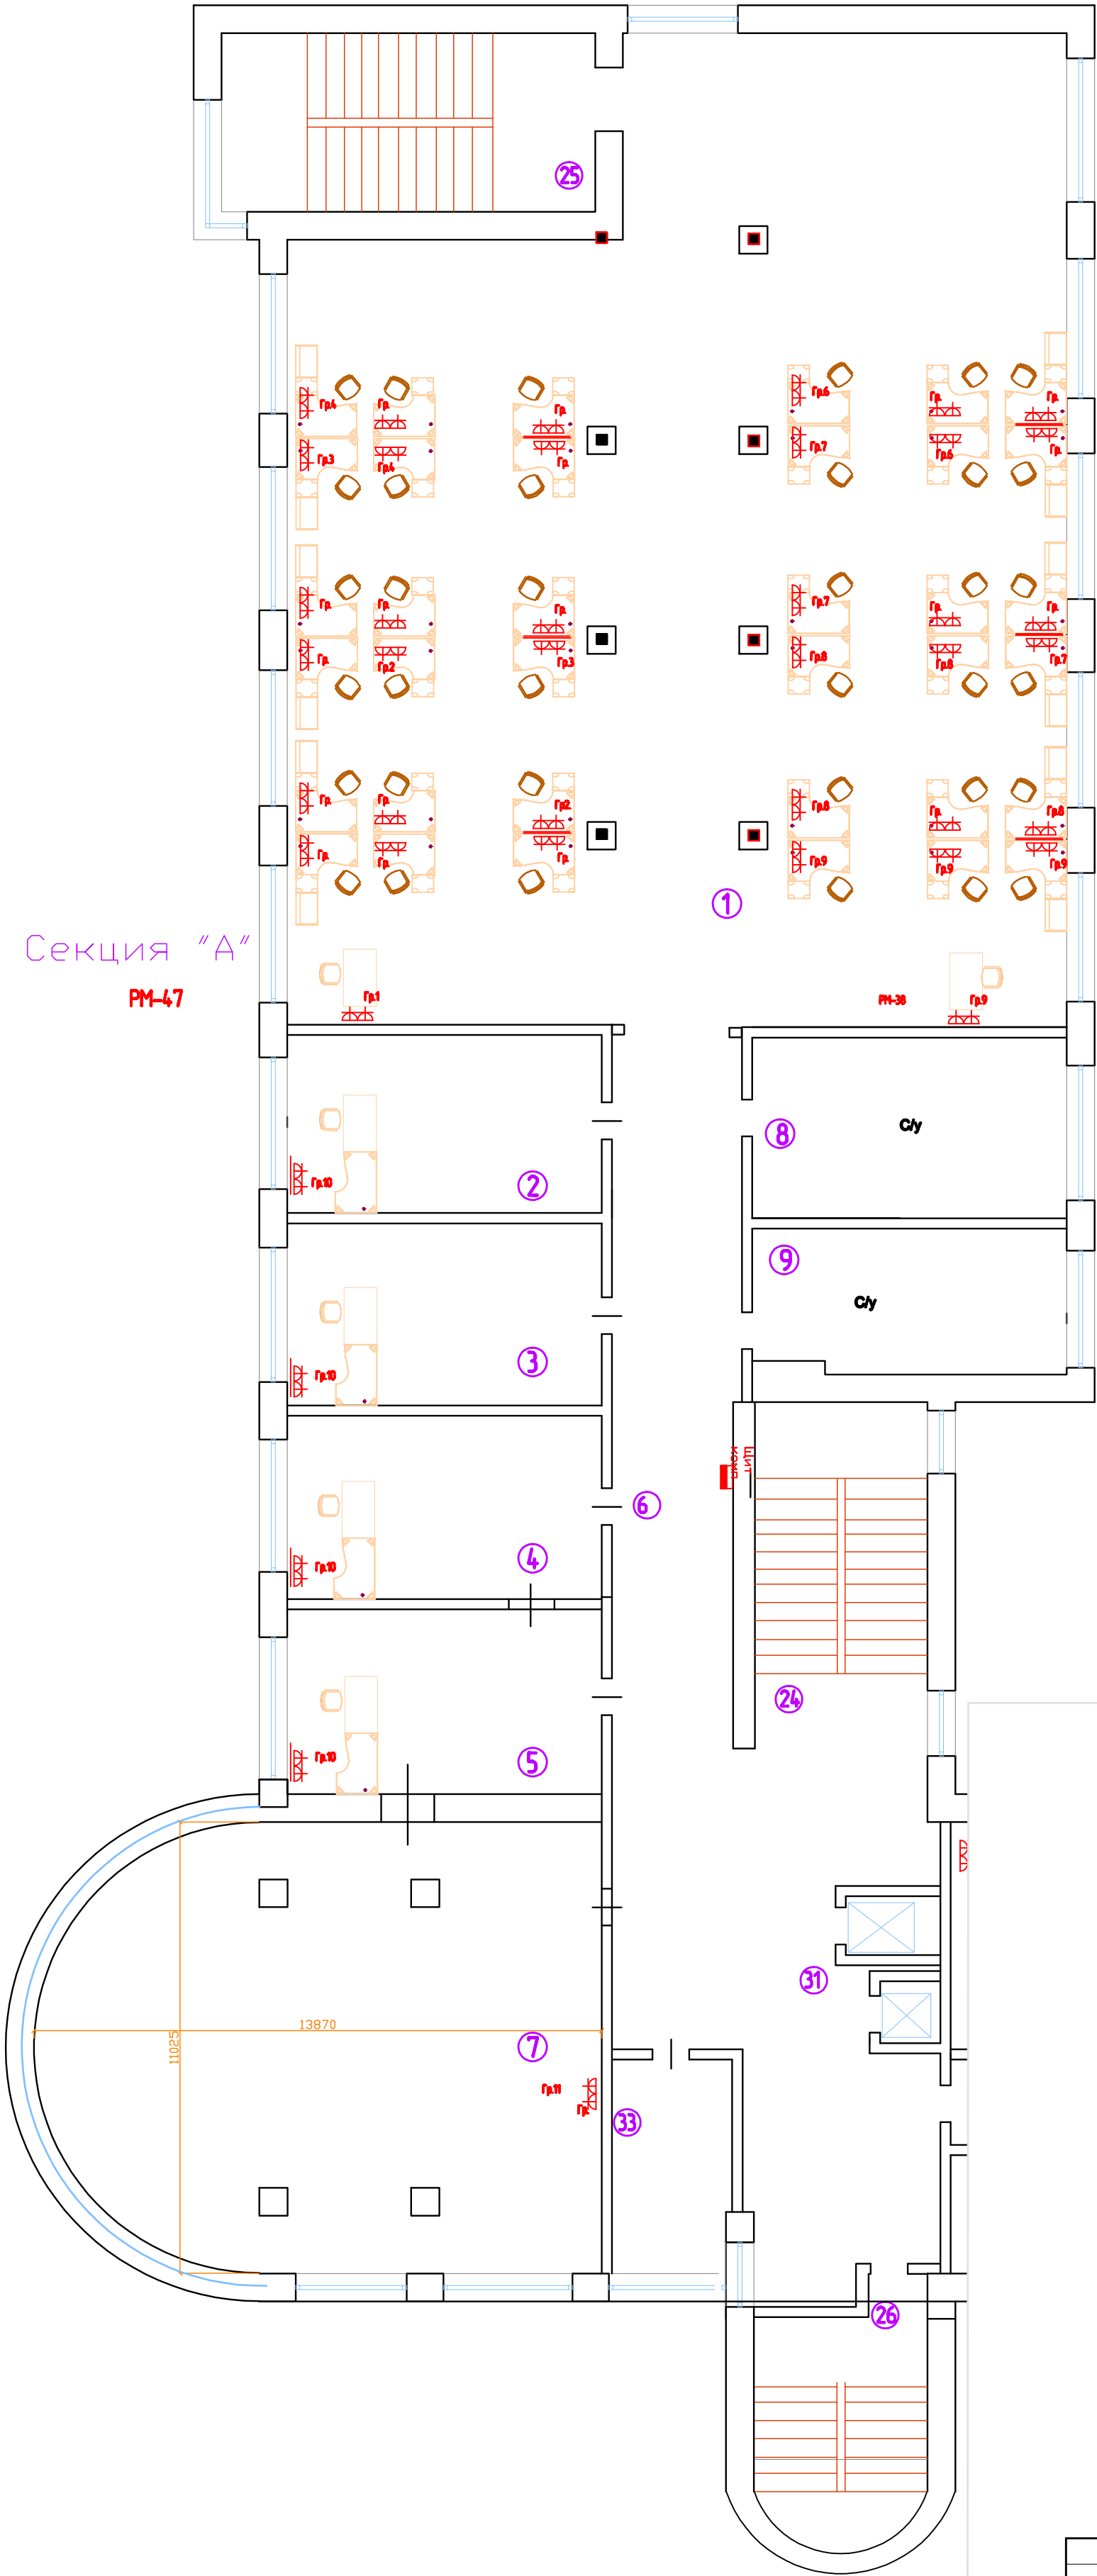

Экспликация помещений			
№	Наименование помещения	Площадь, м²	Примечание
1	Зал секции А		
2	Кабинет		
3	Кабинет		
4	Кабинет		
5	Кабинет		
6	Коридор		
7	Актовый зал		
8	Санузел		
9	Санузел		
10	АТС Р		
11	Кабинет		
12	Кабинет		
13	Кабинет		
14	Комната для печатей		
15	Кабинет		
16	Техническое помещение		
17	Кроссовая		
18	Кабинет		
19	Кабинет		
20	Коридор		
21	Санузел		
21а	Санузел		
22	Холл		
23	Зал секции В		
24	Лестница №1		
25	Лестница №2		
26	Лестница №3		
27	Лестница №4		
28	Лестница №5		
29	Лестница №6		
30	Лестница №7		
31	Лифтовой холл		
32	Коридор		
33	АТС Р		

					133.06.07.11-30М		
					Административное здание по адресу: г. Москва, ул. Спортивная, д. 2		
Изм.	Лист	Н докум.	Подп.	Дата	Компьютерные розетки, 4 этаж, секция А	Страниц	Лист
ГМП		Шакиров Р.Ф.				РД	2
Проверил		Кучина Е.Л.					25
Разработ		Кореньев А.В.			ЗАО "Безопасность и Связь"		