
$$\frac{1}{1.4}$$

– лестница


3.41



- дверь остекленная
(на балкон, лоджию)

Масштаб 1:200

2 этаж

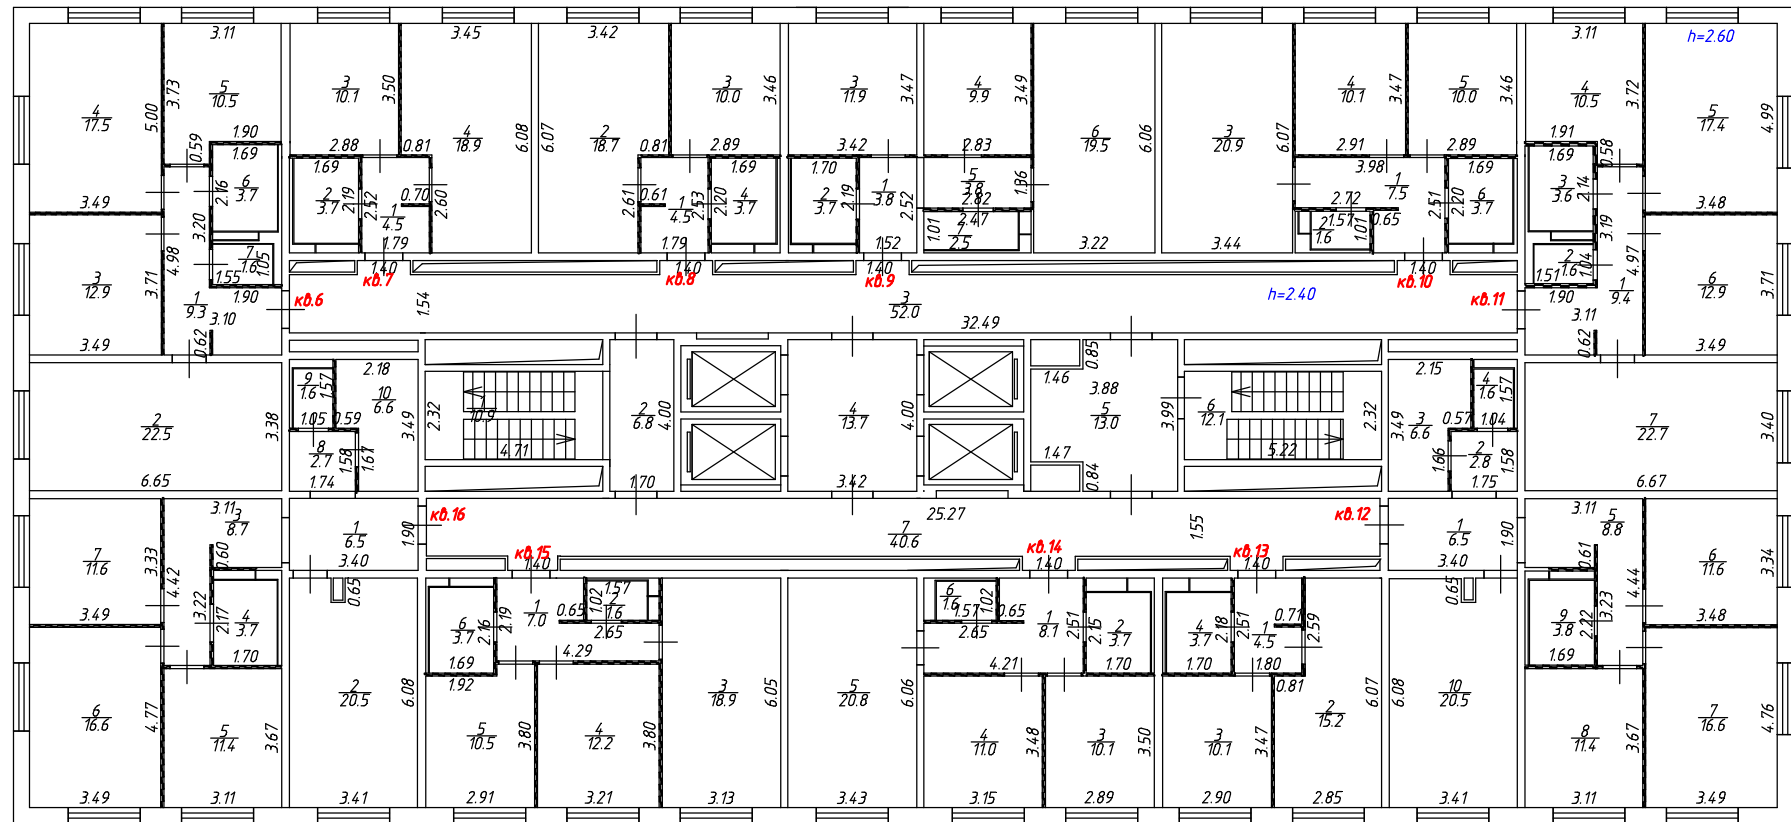

– лестница

$$\frac{1}{1.4}$$

— номер комнаты на плане этажа,
площадь комнаты (кв. м)

- перегородка

3.41

– линейные измерения



– лифт



– сантехнический/вентиляционный короб

- дверь остекленная
(на балкон, лоджию)

Мащтаб 1:200