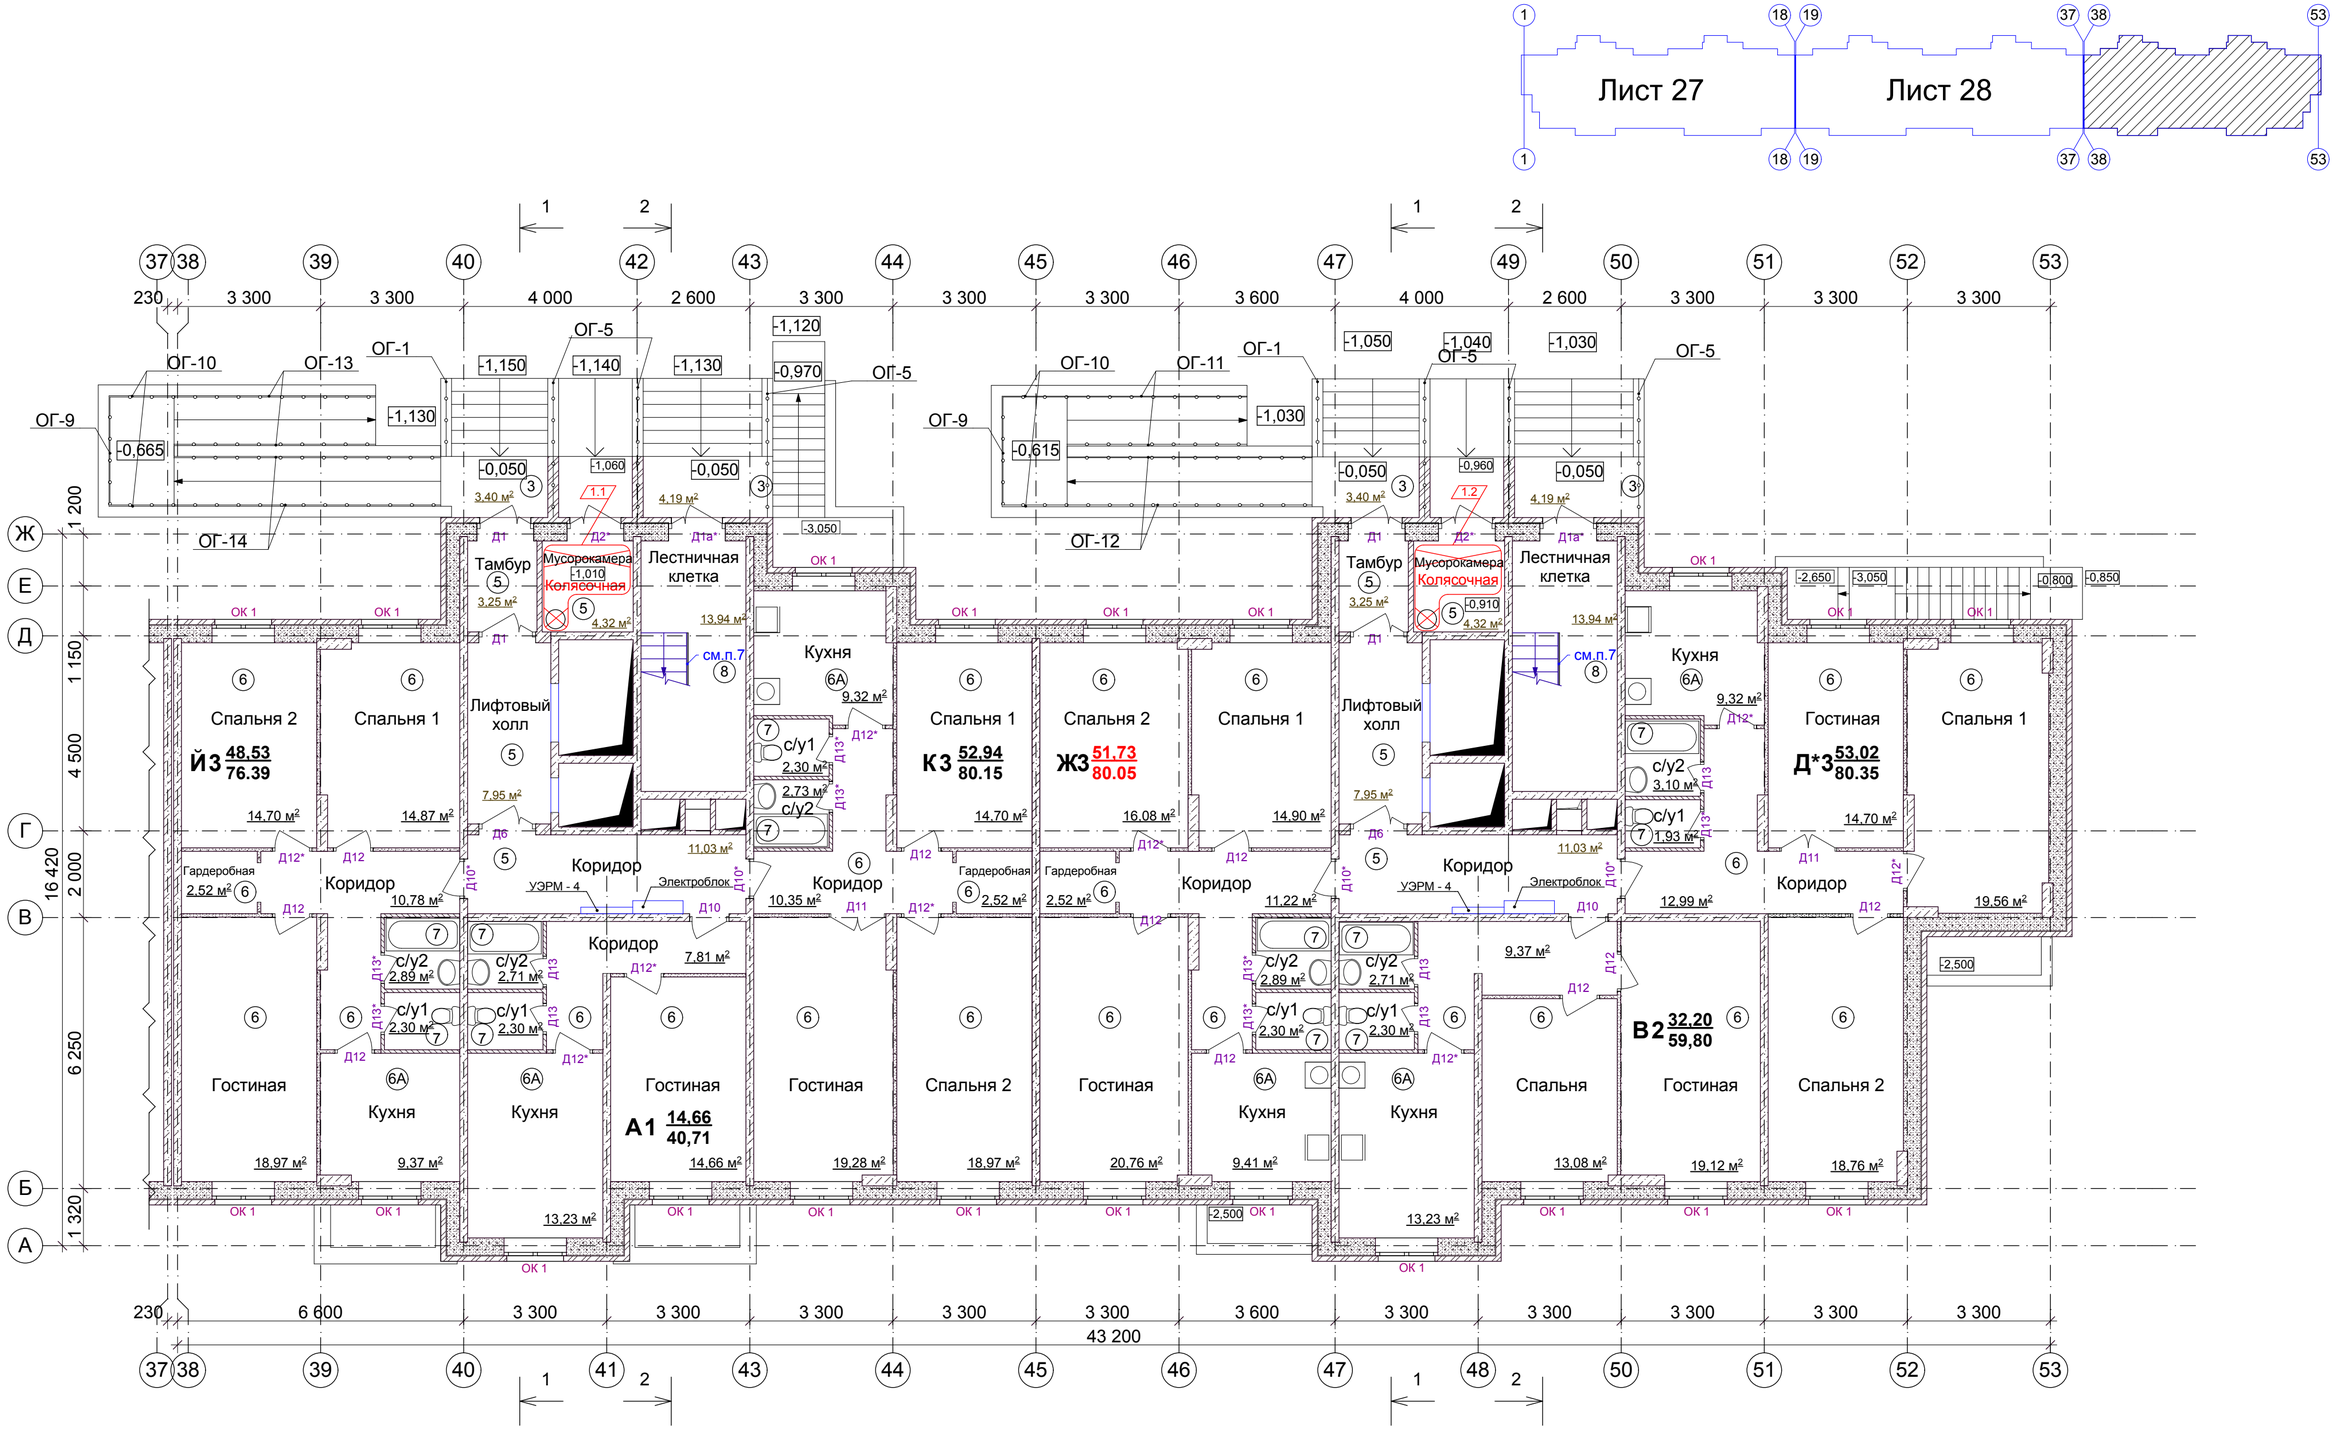

Примечания см.лист 28,
условные обозначения см.лист 8

						28/161	-АР
						Жилой комплекс на 2176 квартир на территории в/г № 1 им. Фрунзе ул. Грамши г. Воронеж	
1	2	изм.	2-12		04.12		
Изм.	Кол.уч.	Лист	№док.	Подпись	Дата		
ГИП		Козлов				Жилой дом № 5	Стадия: Р; Лист: 29; Листов:
Гл.спец.		Батюта					
Вед.арх.		Карцев				Отделочный план на отм. 0.000 между осями 38 - 53	ООО "Проект-Строй-Сервис "
Н.контр.		Батюта					

Взам. инв.№ | Подпись и дата | Инв.№ подл.