


Жилая заст-ровка № 2300
квартал по адресу: г. Мытищи
в микрорайоне 25-й
на территории 8 городка
№13/15.

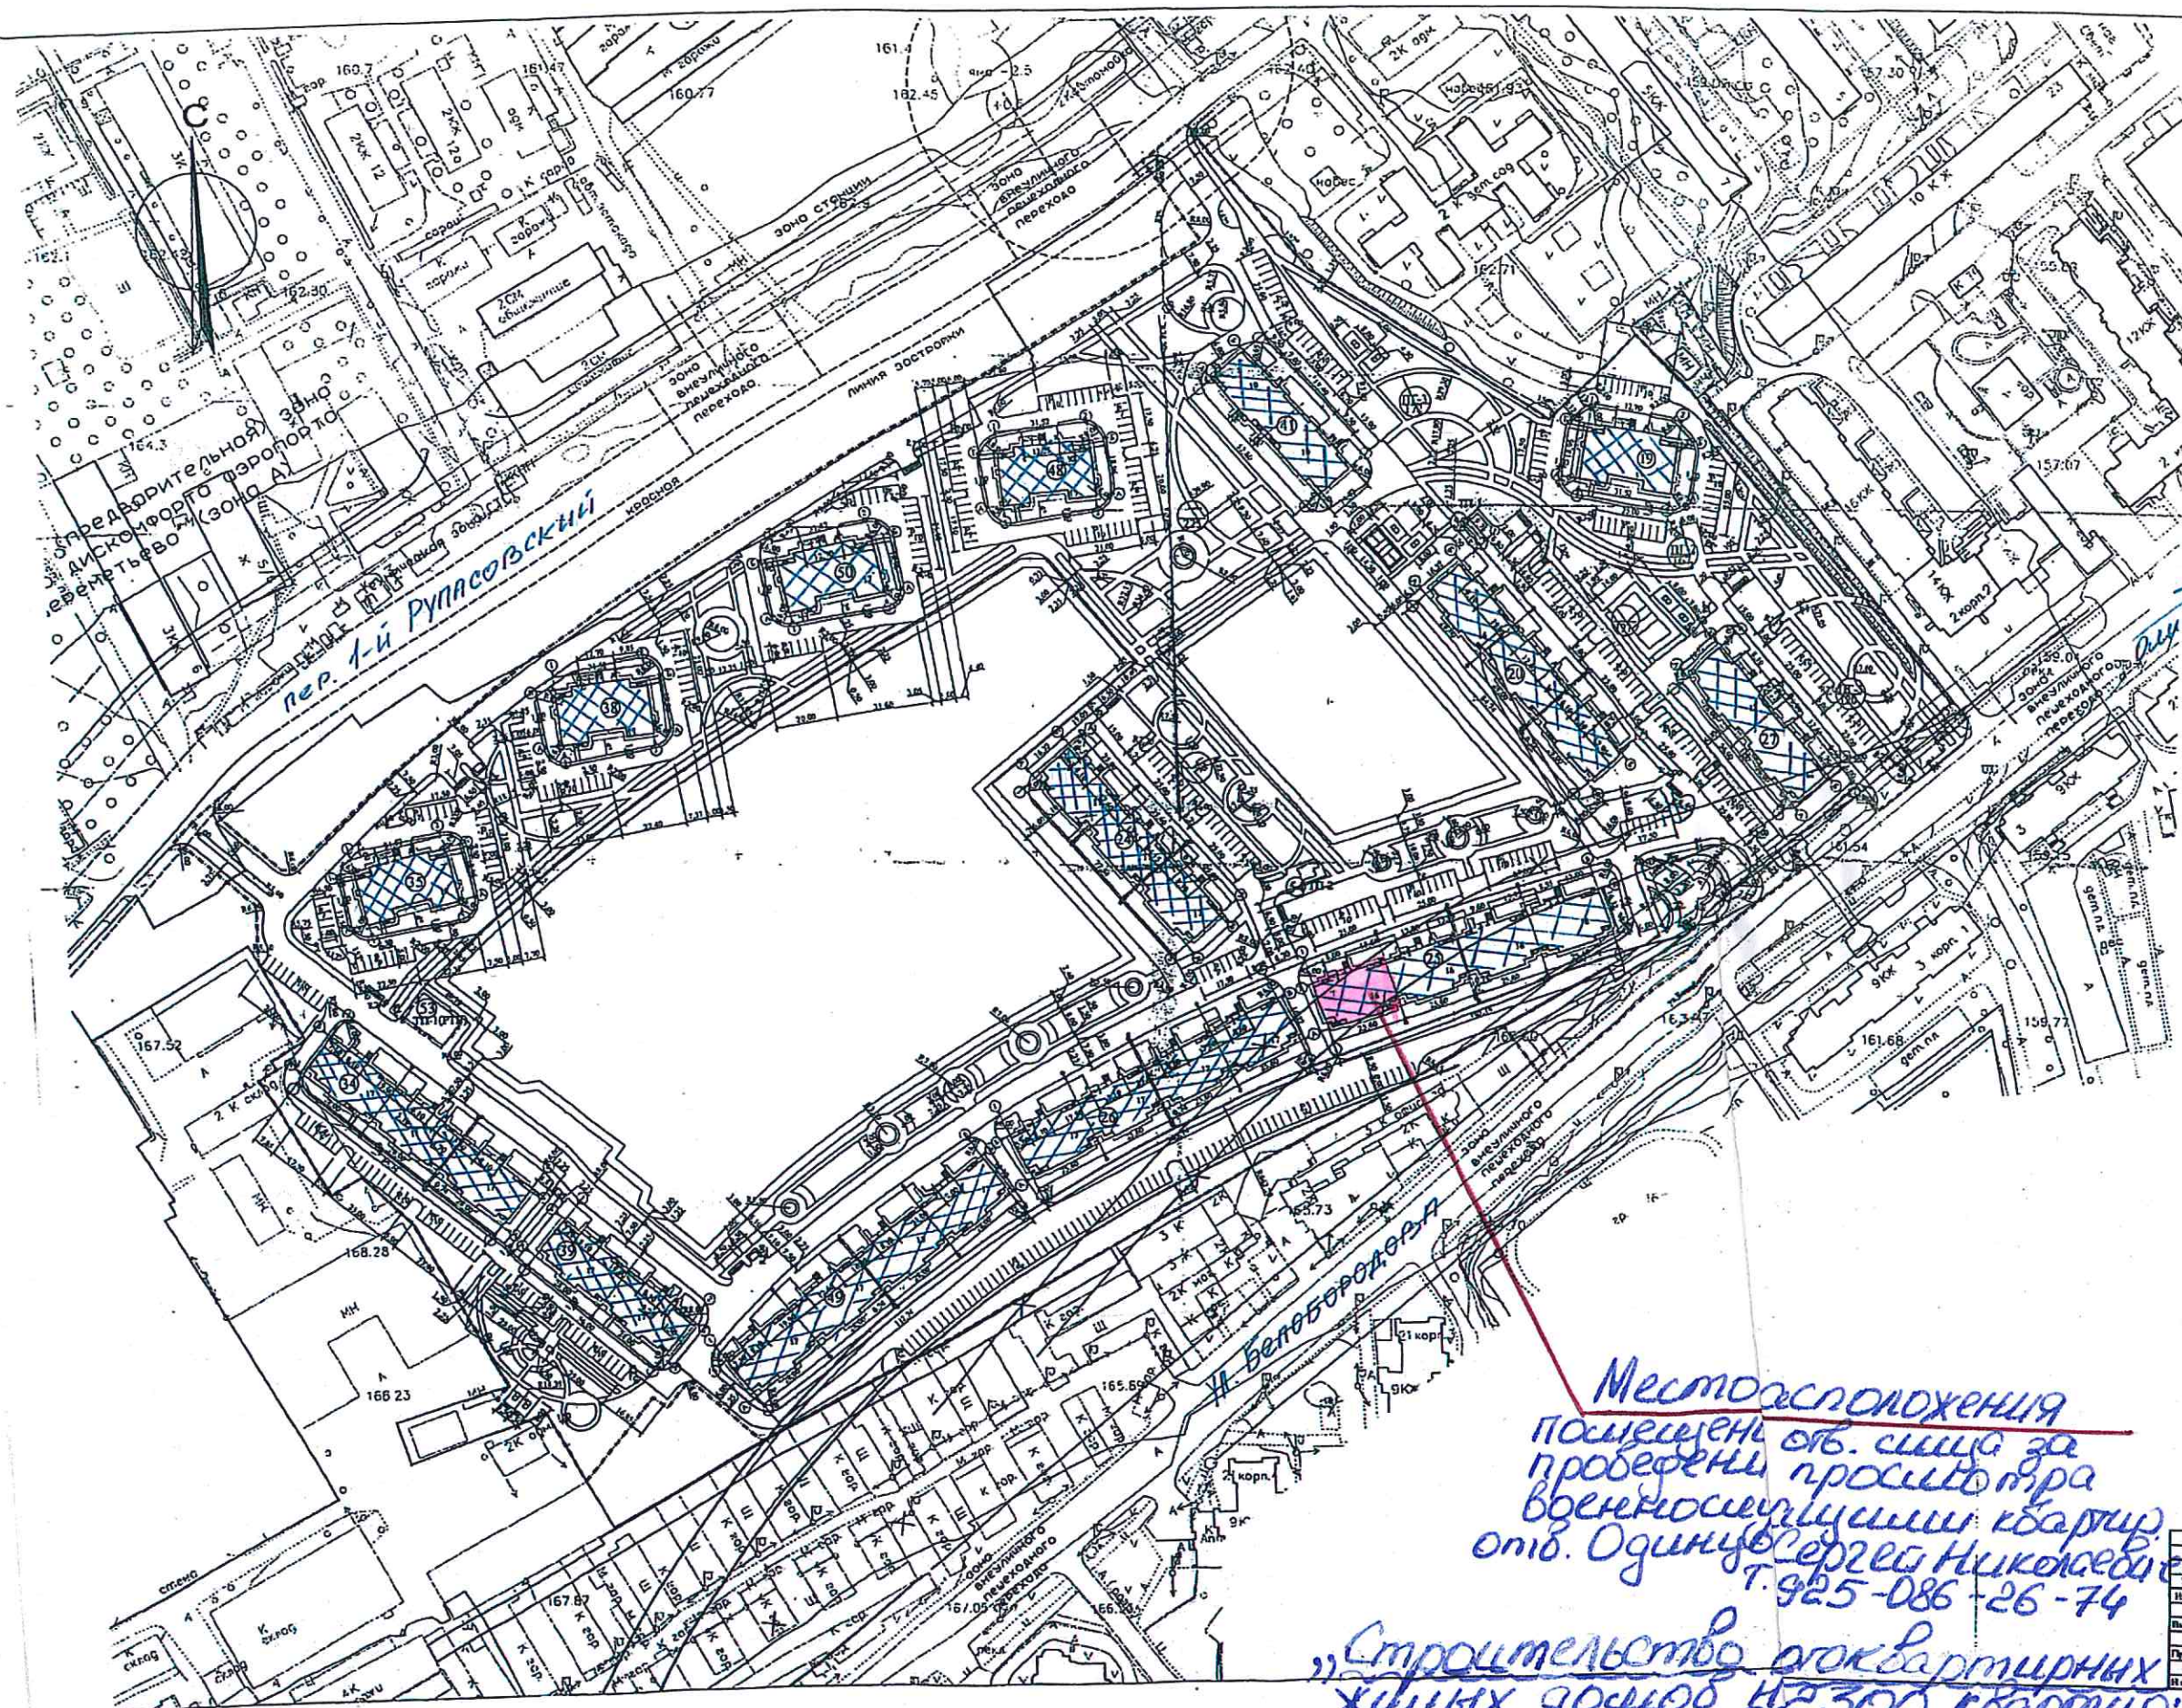

ВЕДОМОСТЬ ЖИЛЫХ И ОБЩЕСТВЕННЫХ ЗДАНИЙ И СООП

Номер по плану	Наименование и обозначение	Этажность	Количество		Площадь, м ²	
			зданий	квартир	зданий	общая
19	Жилой дом	17	1	85	593,9	6672,48
20	Жилой дом	16-17	1	196	1353,8	13662,36
24	Жилой дом	17	1	251	1283	13357,44
25	Жилой дом	16	1	315	1728	16766,40
26	Жилой дом	17	1	335	1690	17827,04
27	Жилой дом	12	1	96	896,3	6665,14
34	Жилой дом	17	1	203	1366	14145,5
35	Жилой дом	17	1	85	593,9	6763,47
38	Жилой дом	17	1	85	593,9	6763,47
39	Жилой дом	17	1	136	896,3	9471,8
41	Жилой дом	10	1	79	767	4988,55
48	Жилой дом	17	1	85	593,9	6763,47
49	Жилой дом	17	1	272	1818,1	18964,6
50	Жилой дом	17	1	85	593,9	6763,47
53	ТП-1					
54	ТП-2					
55	ТП-3					

ОТДЕЛ ИНЖЕНЕРНЫХ ИЗЫСКАНИЙ
ООО "Геотрест-2"

ПЛАН УЧАСТКА
Заказчик: СП ЗАО "Петр Велосипед"
Для РП инженерных коммуникаций
по адресу: г. Мытищи, МКР25А

Исполнитель: ООО "Геотрест-2"
Генеральный директор: [подпись]
Инженер: [подпись]
Дата: 2011 г.

Масштаб: 1:

Местонахождение
помещений отб. связи за
проверены просмотр
введенными квартирами
отб. Одиночки Николаев
т. 925-086-26-74

"Строительство многоквартирных
жилых домов из 300 квартир"
г. Мытищи, МО, территория БР №13/15.

Чертеж выполнен на электронной топографической съемке, выпущенной
Отделом инженерных изысканий ООО "Геотрест-2" заказ № _____ от _____
масштабе 1:500. Изменения в оригинальную геодезическую не вносились.

Гипс: [подпись] ААА/ИП

20/2011-М - ГП

Многоквартирные жилые дома на 2300 квартир
на территории военного городка 13/15 в черте
г. Мытищи Московской области

Генеральный план. Жилые дома
заклада №15

10.20.24.25.26.27.34.35.38.39.41.48.49.50

Результат: [подпись]

М 1:1000