


Объекты на участках "Северо-Западной Хорды" и "Можайского шоссе" согласно распоряжения президента №189-рп от 25.04.2012г.

- существующий транспортный узел
- участок работ ОАО "Мостотрест"
- проектируемый транспортный узел
- имеется проектное решение

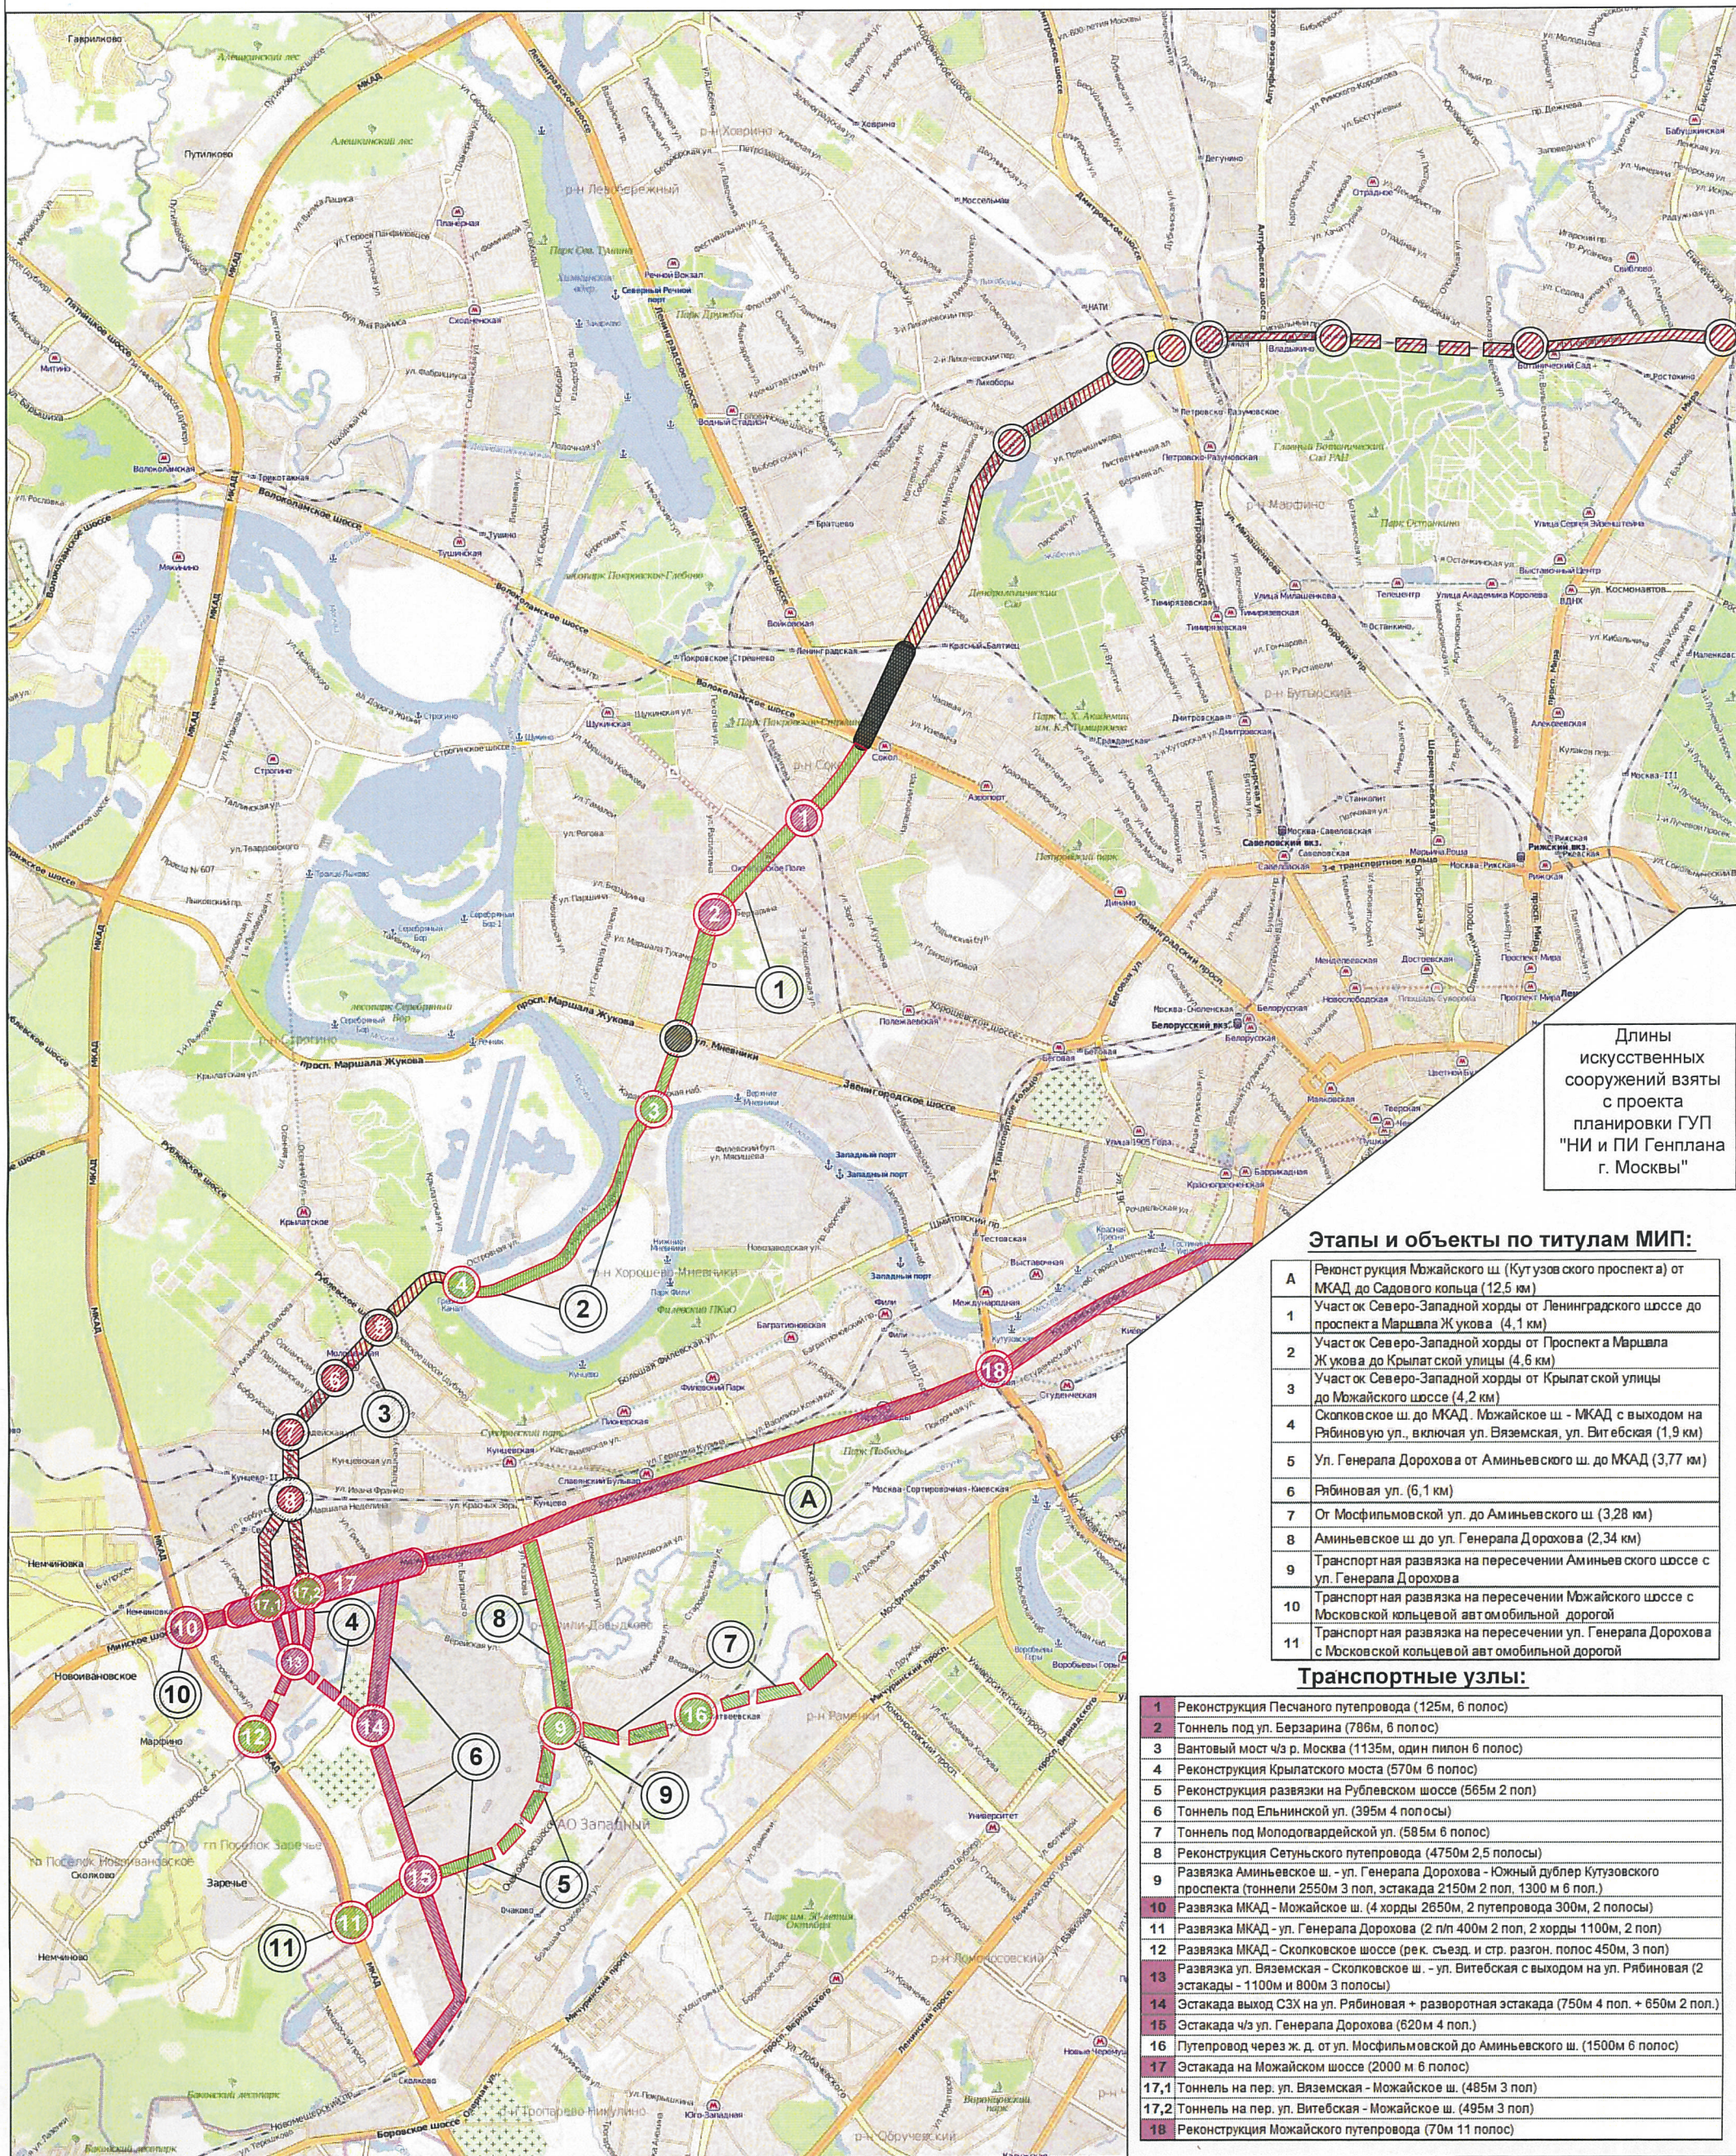

Этапы и объекты по титулам МИП:

А	Реконструкция Можайского ш. (Кузовского проспекта) от МКАД до Садового кольца (12,5 км)
1	Участок Северо-Западной хорды от Ленинградского шоссе до проспекта Маршала Жукова (4,1 км)
2	Участок Северо-Западной хорды от проспекта Маршала Жукова до Крылатской улицы (4,6 км)
3	Участок Северо-Западной хорды от Крылатской улицы до Можайского шоссе (4,2 км)
4	Сколковское ш. до МКАД. Можайское ш. - МКАД с выходом на Рябиновую ул., включая ул. Вяземская, ул. Витебская (1,9 км)
5	Ул. Генерала Дорохова от Аминьевского ш. до МКАД (3,77 км)
6	Рябиновая ул. (6,1 км)
7	От Мосфильмовской ул. до Аминьевского ш. (3,28 км)
8	Аминьевское ш. до ул. Генерала Дорохова (2,34 км)
9	Транспортная развязка на пересечении Аминьевского шоссе с ул. Генерала Дорохова
10	Транспортная развязка на пересечении Можайского шоссе с Московской кольцевой автомобильной дорогой
11	Транспортная развязка на пересечении ул. Генерала Дорохова с Московской кольцевой автомобильной дорогой

Транспортные узлы:

1	Реконструкция Песчаного путепровода (125м, 6 полос)
2	Тоннель под ул. Берзарина (786м, 6 полос)
3	Вантовый мост ч/з р. Москва (1135м, один пилон 6 полос)
4	Реконструкция Крылатского моста (570м 6 полос)
5	Реконструкция развязки на Рублевском шоссе (565м 2 пол.)
6	Тоннель под Ельнинской ул. (395м 4 полосы)
7	Тоннель под Молодоговардейской ул. (585м 6 полос)
8	Реконструкция Сетуньского путепровода (4750м 2,5 полосы)
9	Развязка Аминьевское ш. - ул. Генерала Дорохова - Южный дублер Кузовского проспекта (тоннели 2550м 3 пол., эстакада 2150м 2 пол., 1300 м 6 пол.)
10	Развязка МКАД - Можайское ш. (4 хорды 2650м, 2 путепровода 300м, 2 полосы)
11	Развязка МКАД - ул. Генерала Дорохова (2 плп 400м 2 пол., 2 хорды 1100м, 2 пол.)
12	Развязка МКАД - Сколковское шоссе (рек. съезд и стр. разгон. полос 450м, 3 пол.)
13	Развязка ул. Вяземская - Сколковское ш. - ул. Витебская с выходом на ул. Рябиновая (2 эстакады - 1100м и 800м 3 полосы)
14	Эстакада выход СЗХ на ул. Рябиновая + разворотная эстакада (750м 4 пол. + 650м 2 пол.)
15	Эстакада ч/з ул. Генерала Дорохова (620м 4 пол.)
16	Путепровод через ж. д. от ул. Мосфильмовской до Аминьевского ш. (1500м 6 полос)
17	Эстакада на Можайском шоссе (2000 м 6 полос)
17,1	Тоннель на пер. ул. Вяземская - Можайское ш. (485м 3 пол.)
17,2	Тоннель на пер. ул. Витебская - Можайское ш. (495м 3 пол.)
18	Реконструкция Можайского путепровода (70м 11 полос)