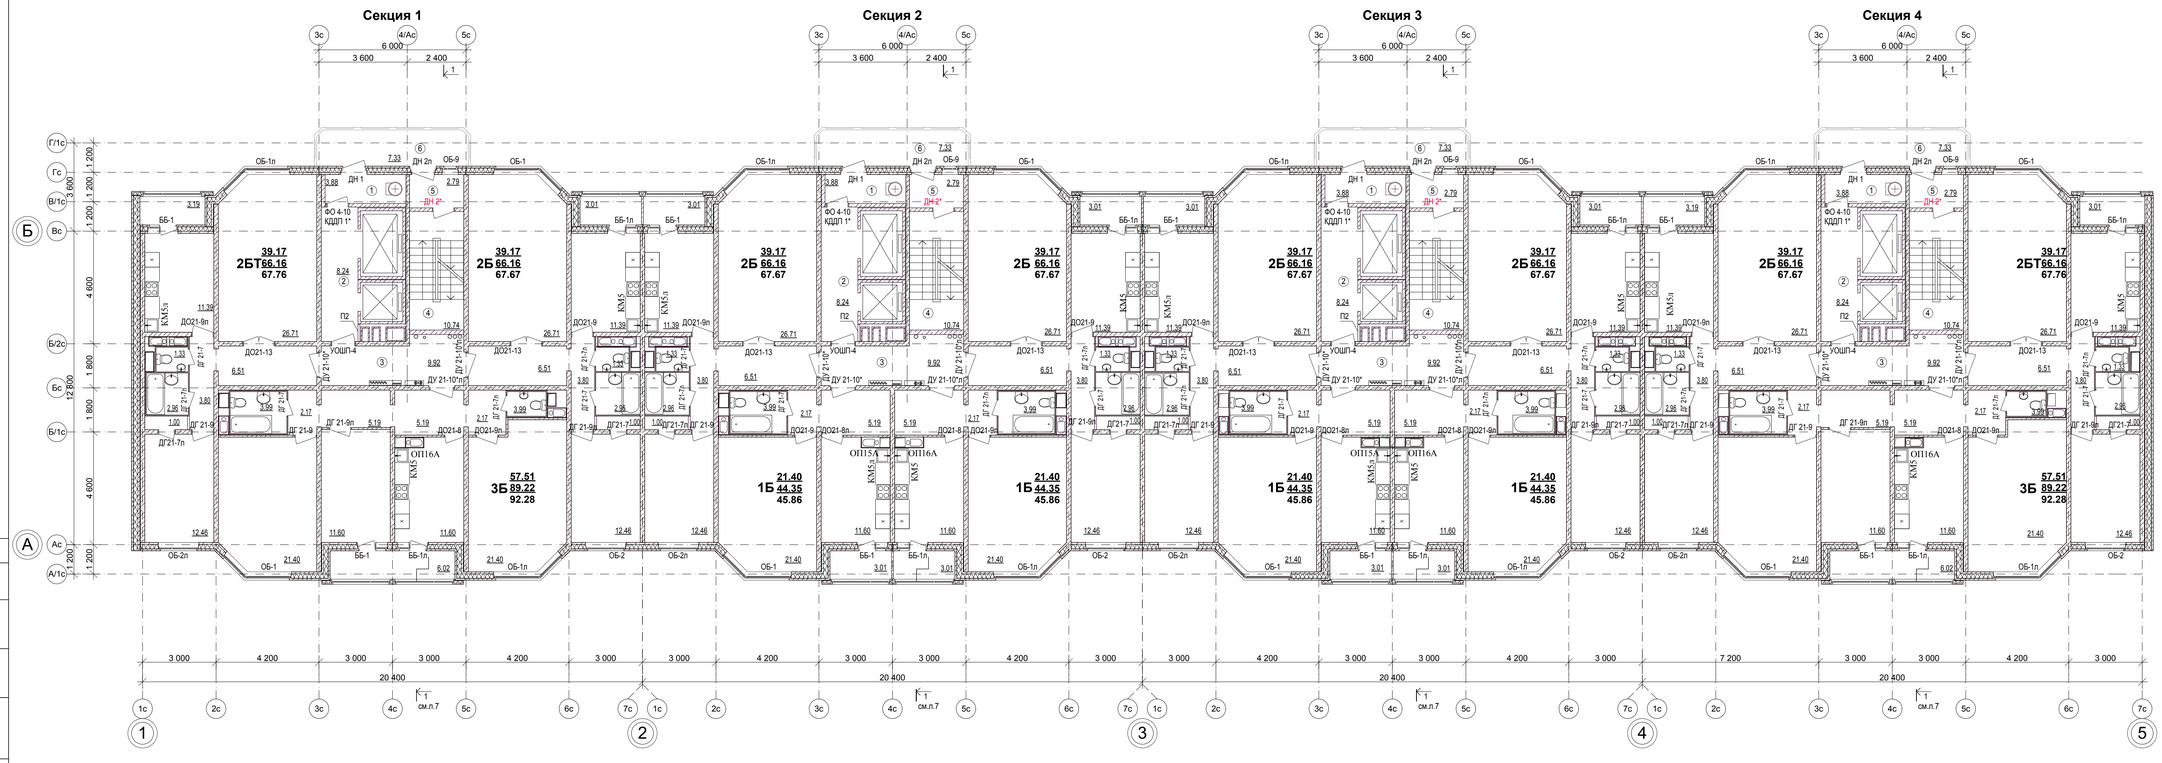

Экспликация помещений

№ пом.	Наименование	Площадь, м2
1	Мусорокамера	3,88
2	Лифтовой холл	8,24
3	Привартирный коридор	9,43
4	Лестничная клетка	10,74
5	Тамбур лестничной клетки	2,79
6	Балкон	7,33

Примечание.

1. Общее примечание см. на л.2

Согласовано

Взам. инв. №

Подп. и дата

Инв. № подл.

Изм.	Кол.уч.	Лист	№док.	Подп.	Дата
ГИП		Козлов			07.13
Гл.спец.		Батюта			07.13
Нач.сек.		Тарасова			07.13
Вед.арх.		Ефремова			07.13
Н.контроль		Тарасова			07.13

Шифр: 033-031-13 -АР

Заказчик: ГУП ПИ "Мособлстройпроект"

Московская область, г.Балашиха, мкр. 25, корп.31

Жилой дом серии И-155Мк

Стадия	Лист	Листов
ПД	4	

План 2-19 этажей.

ООО "ОКС СУ №155"