

КАДАСТРОВЫЙ ПАСПОРТ
помещения
(выписка из государственного кадастра недвижимости)

Лист №	1	Всего листов:	2
--------	---	---------------	---

" " XXXXXXXX 201 г. № 77/501/XX-XXXXXX	
Кадастровый номер:	77:07:0014001:XXXXX
Номер кадастрового квартала:	77:07:0014001
Характер сведений государственного кадастра недвижимости (статус записи о помещении):	—

Описание объекта недвижимого имущества:

1	Кадастровый номер здания (сооружения), в котором расположено помещение:	77:07:0014001:XXXXX
2	Этаж (этажи), на котором расположено помещение:	Этаж № XX
3	Общая площадь помещения: XX.X	
4	Местоположение: 117420 Москва, Западный административный округ, г Москва, ул Большая Очаковская, д 1X, корп X, кв XXX	
5	Назначение:	Жилое (жилое, нежилое)
6	Вид жилого помещения в многоквартирном доме:	квартира (комната, квартира)
7	Кадастровый номер квартиры, в которой расположена комната:	—
8	Кадастровая стоимость (руб.):	XXXXXXXXXX.XX
9	Предыдущие кадастровые (условные) номера объекта недвижимого имущества:	45:268:102:000063850:XXXX, X,X,X,X,X,X,X,X
10	Особые отметки: Техничко-экономические показатели указаны в соответствии с проектом, без проведения технической инвентаризации, согласно Постановлению Правительства Российской Федерации от 30.04.2009 г.№388	
11	Наименование органа кадастрового учета: Филиал ФГБУ "ФКП Росреестра" по Москве	

Заместитель начальника отдела		Е. А. Есин
(полное наименование должности)	(подпись)	(инициалы, фамилия)


М.П.

КАДАСТРОВЫЙ ПАСПОРТ
помещения
(выписка из государственного кадастра недвижимости)

Лист №	2	Всего листов:	2
--------	---	---------------	---

"XX" XXXXXXXX 201X г. № 77/501/XX-XXXXXX	
Кадастровый номер:	77:07:0014001:XXXXX

План расположения помещения на этаже Этаж № XX:

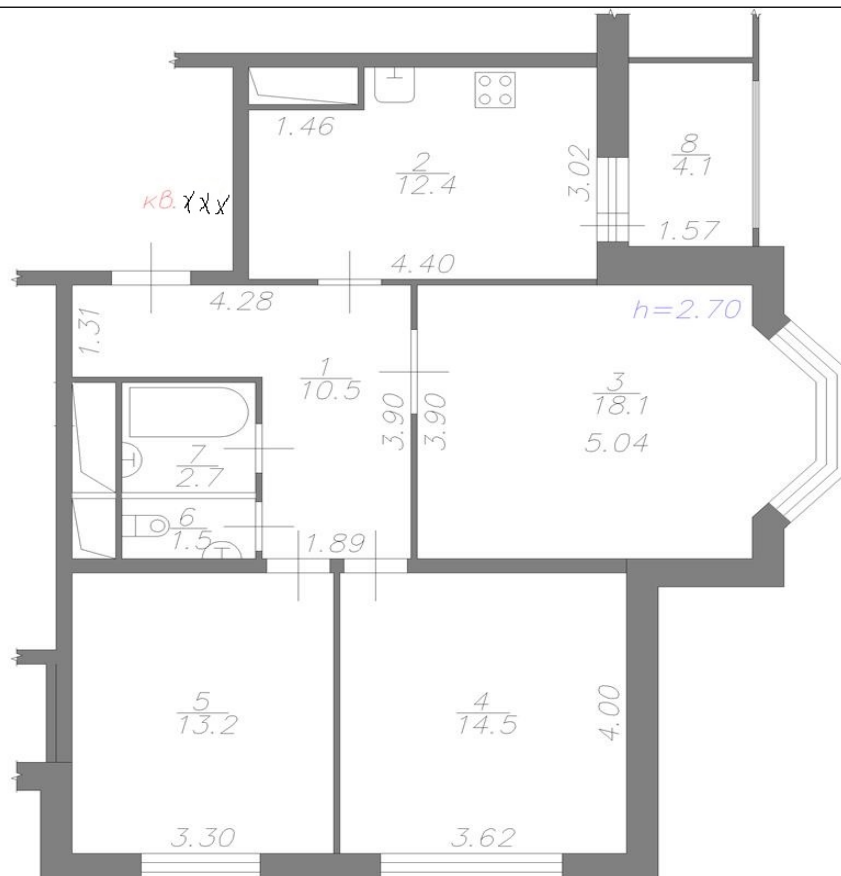

Масштаб 1: 103

Заместитель начальника отдела		Е. А. Есин
(полное наименование должности)	(подпись)	(инициалы, фамилия)

М.П.