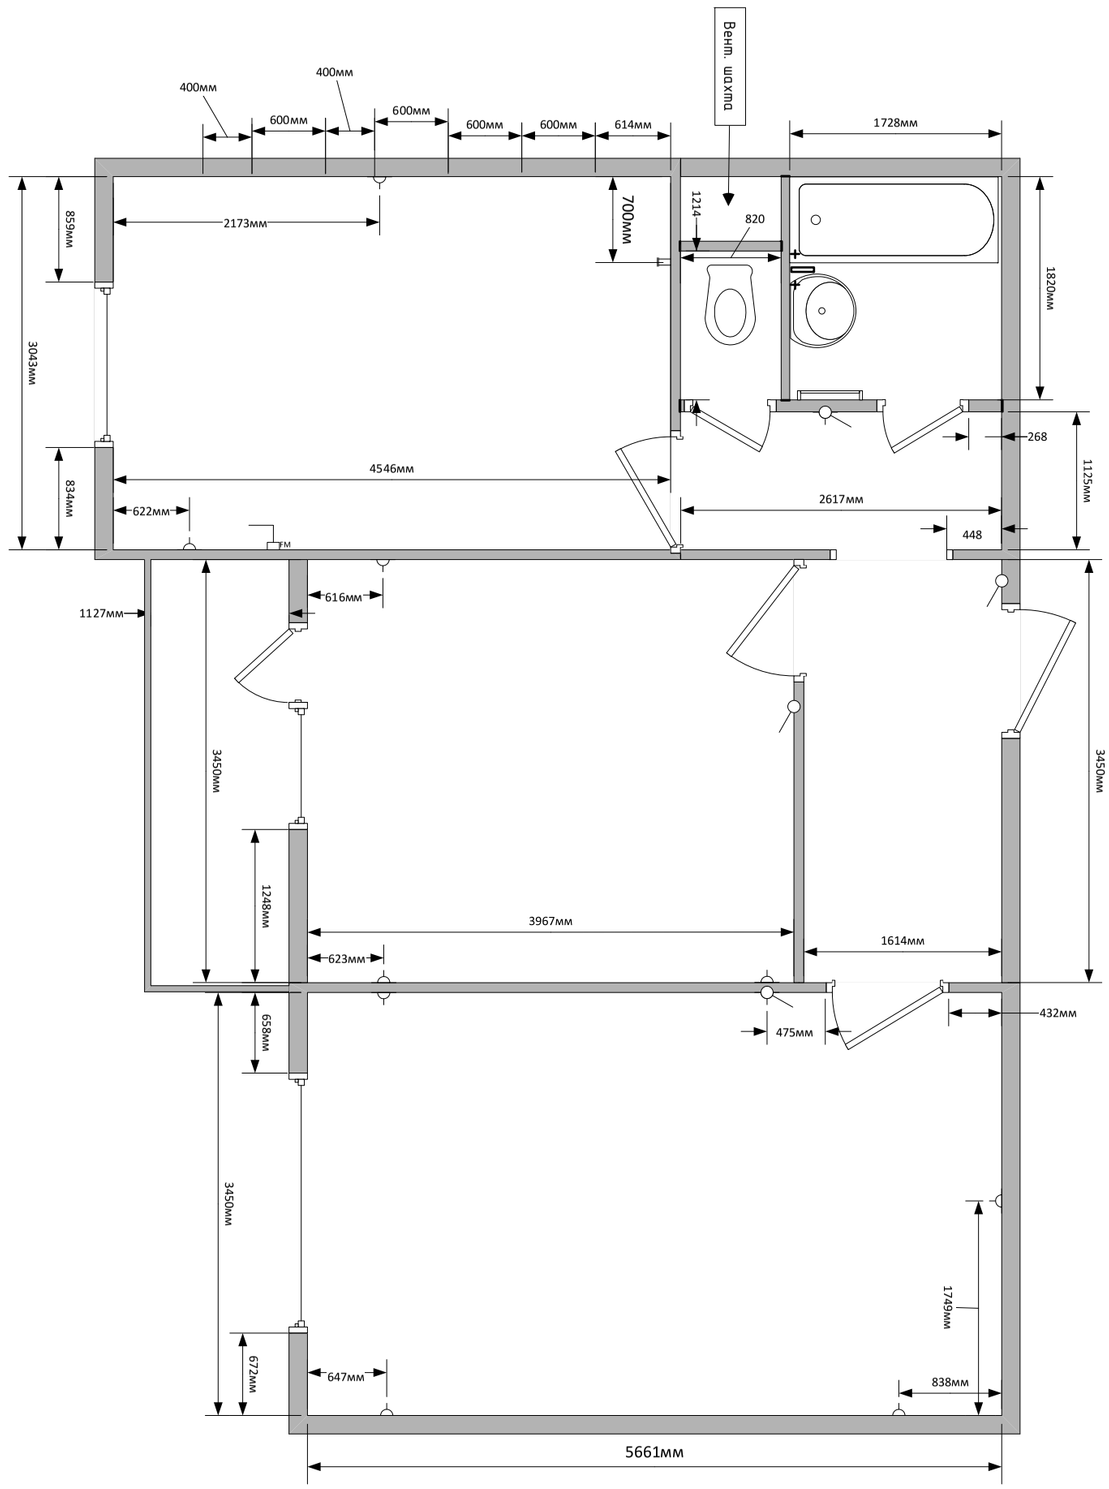
Вент. шахта
400мм
400мм
600мм
600мм
600мм
600мм
614мм
1728мм
859мм
2173мм
700мм
1214
820
1820мм
3043мм
268
1125мм
834мм
4546мм
622мм
2617мм
448
1127мм
616мм
3450мм
3450мм
1248мм
3967мм
1614мм
623мм
432мм
475мм
658мм
3450мм
1749мм
672мм
647мм
838мм
5661мм