


h= 2850

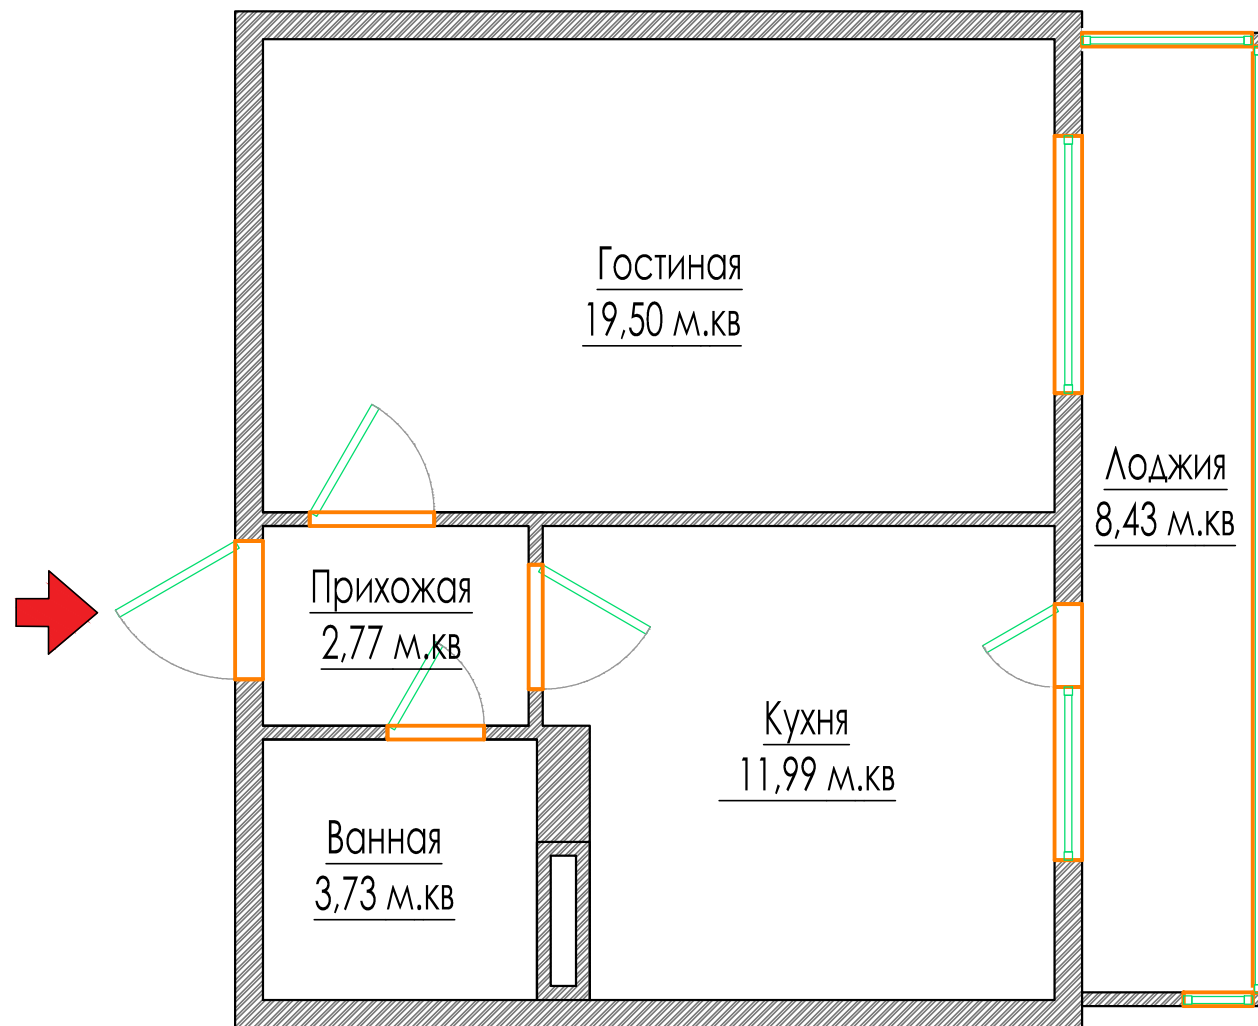

Общая площадь квартиры 46,42 м.кв

Размерный план	Стадия	Лист	Листов
	ДП	2	