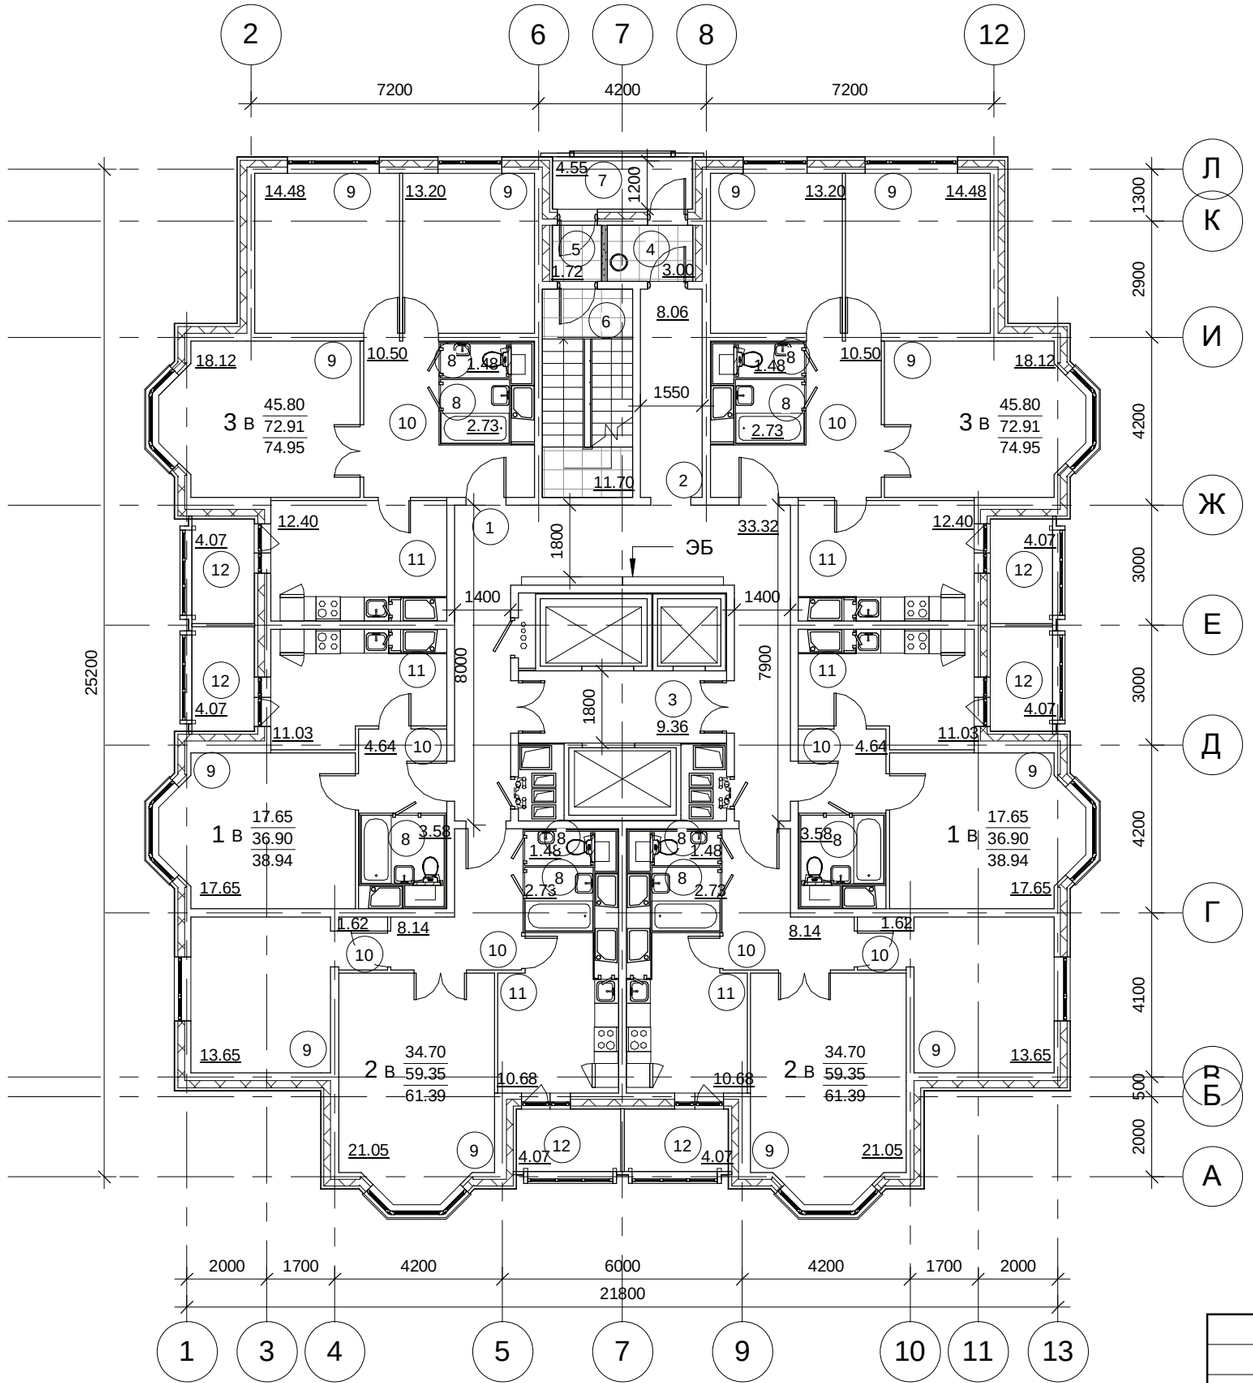

	4-14,17-24 этаж		
Типы квартир	1В	2В	3В
Жилая площадь	17,65	34,70	45,80
Общая площадь без летних помещ.	36,90	59,35	72,91
Общая площадь с летними помещ.	39,94	61,39	74,95
Кол-во на этаже	2	2	2
Жилая площадь	35,30	69,40	91,60
Общая площадь без летних помещ.	73,80	118,70	145,82
Общая площадь с летними помещ.	77,88	122,78	149,90

Согласовано

Взам. инв. №

Подп. и дата

Инв. № подл.

Изм.	Кол.уч.	Лист	№ док.	Подпись	Дата
Начальник		Кнышенко			
ГАП		Кнышенко			
ГИП		Лукашенкова			
НСА		Закирова			

Шифр: **97/940, 97/940**С-**3**

Заказчик: ФКП "УЗКС МО РФ"

АР

г.Москва, ул. Левобережная, вл. **4, 4**а, корп. **3**

Жилой дом серии И-**155**НБ с **1**-м нежилым этажом

Стадия	Лист	Листов
ПД	ПД - **6**	

План **4-14, 17-24** этажей

Проектное бюро ООО "ОКС СУ № **155**"

D:\Заказы\1.Левобережная 3.1\ar\Корпуса 3.rvt